


GRUNDRISS EINGANGSEBENE + 113.63

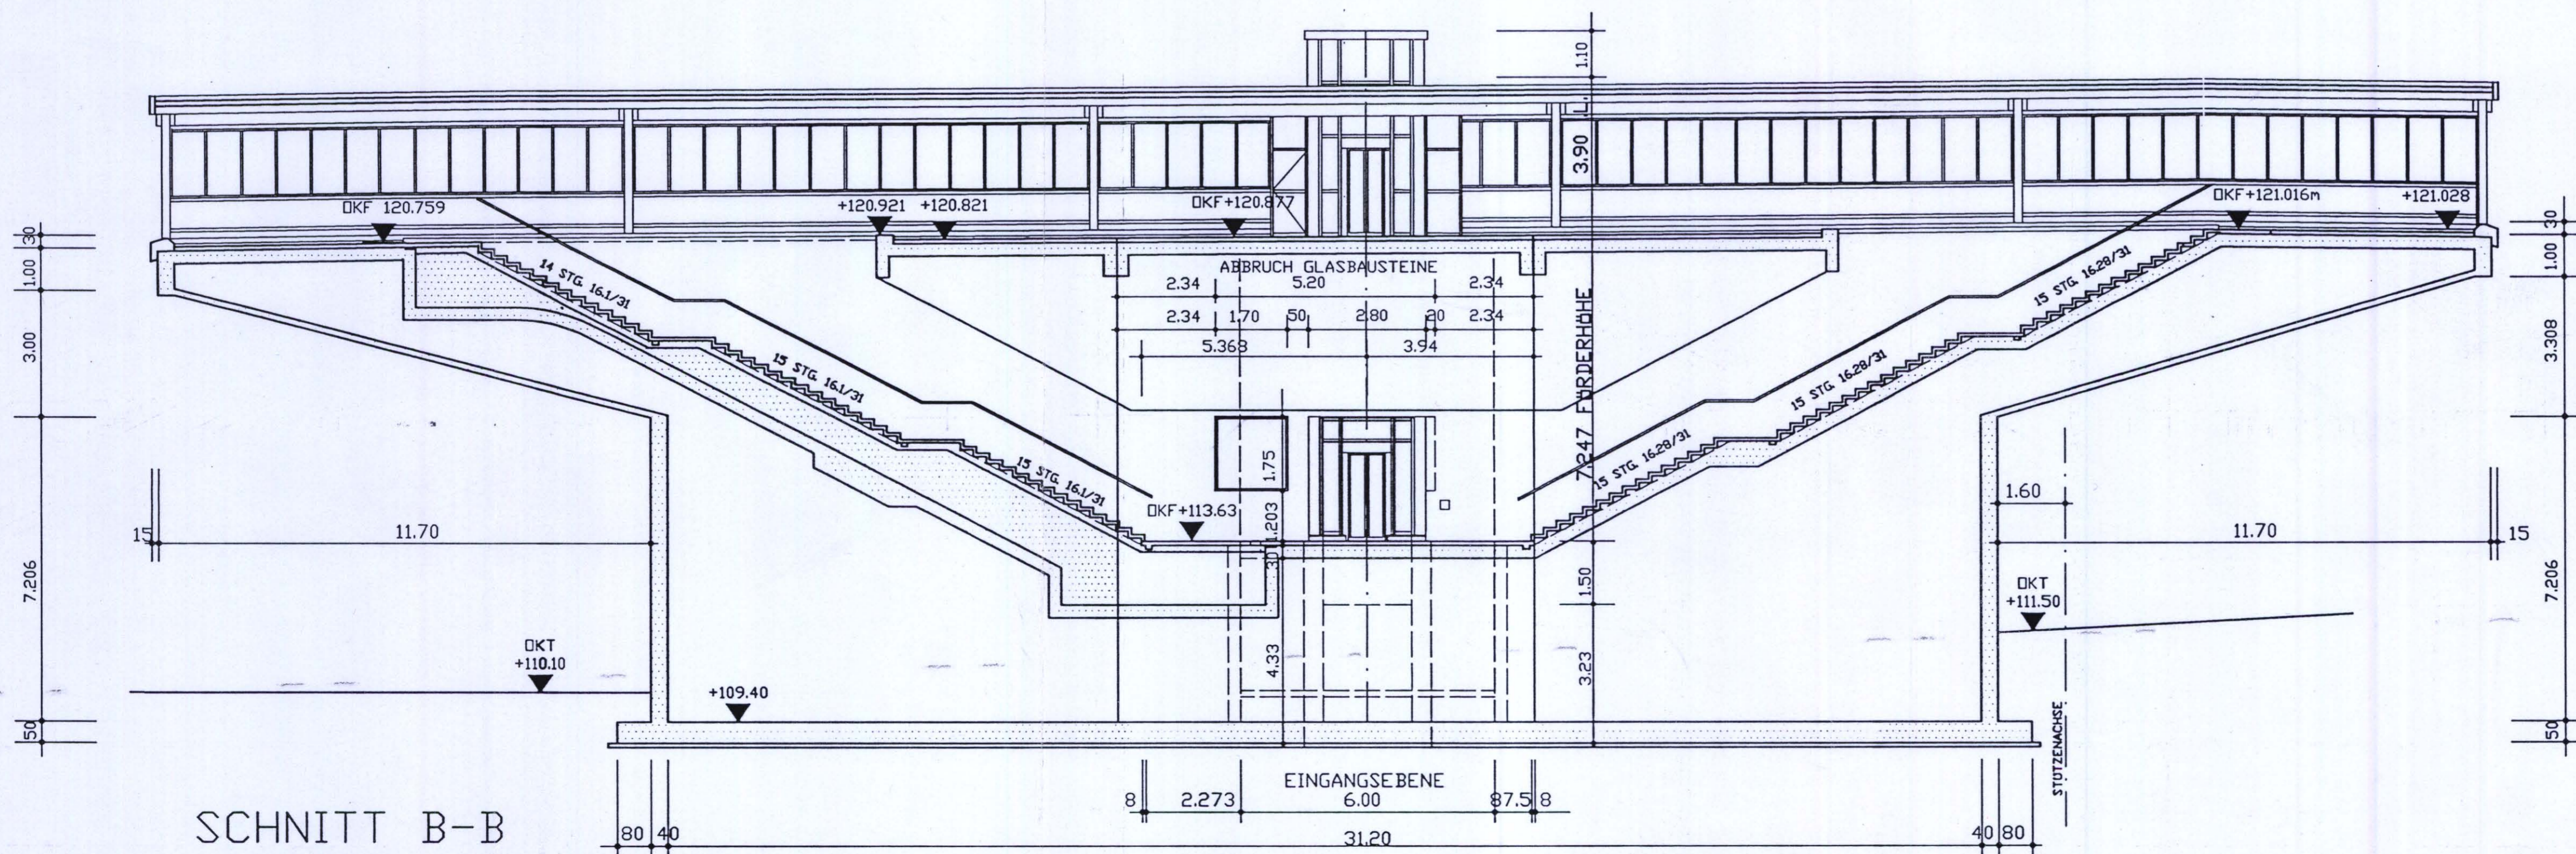

SCHNITT B-B
INNENANSICHT AUFZUG I
AUFZUG II SPIEGELBILDlich

ÄNDERUNG	INDEX	DATUM	NAME	GEPRÜFT

Auftraggeber:
DB Station & Service AG
 Deutsche Bahn Gruppe

DB Station & Service AG
 Bahnhofsmanagement Dortmund
 Königswall 15
 44137 Dortmund

AUFZUGNACHRÜSTUNG S-BAHN-HALTESTELLEN

Strecke 2190, Hp Dortmund-Oespel

Planungsphase: ENTWURF

Planinhalt: HALTEPUNKT DORTMUND - OESPEL
 GRUNDRISS EINGANGSEBENE; SCHNITT B - B

Bearbeitet im Auftrag der DB Station & Service AG

Zeichnung	Datum	Name
überprüft	10.08.2002	Siebers
gezeichnet	10.08.2002	Rossmann
geplant		

Maßstab: 1 : 100

Plan Nr.: 60/001/E

Anlage:

Zeichnung	Datum	Name	Geprüft:	Ausgabe von
			DB DB Station & Service AG Deutsche Bahn Gruppe	Erstellt: Prüfung: