


H:\NEU\Stadtparks\0125 Volksgarten_Mengede\Sanierung 2016\Konzept_2016_09_22.dwg [Bauantrag StromWasserA3]

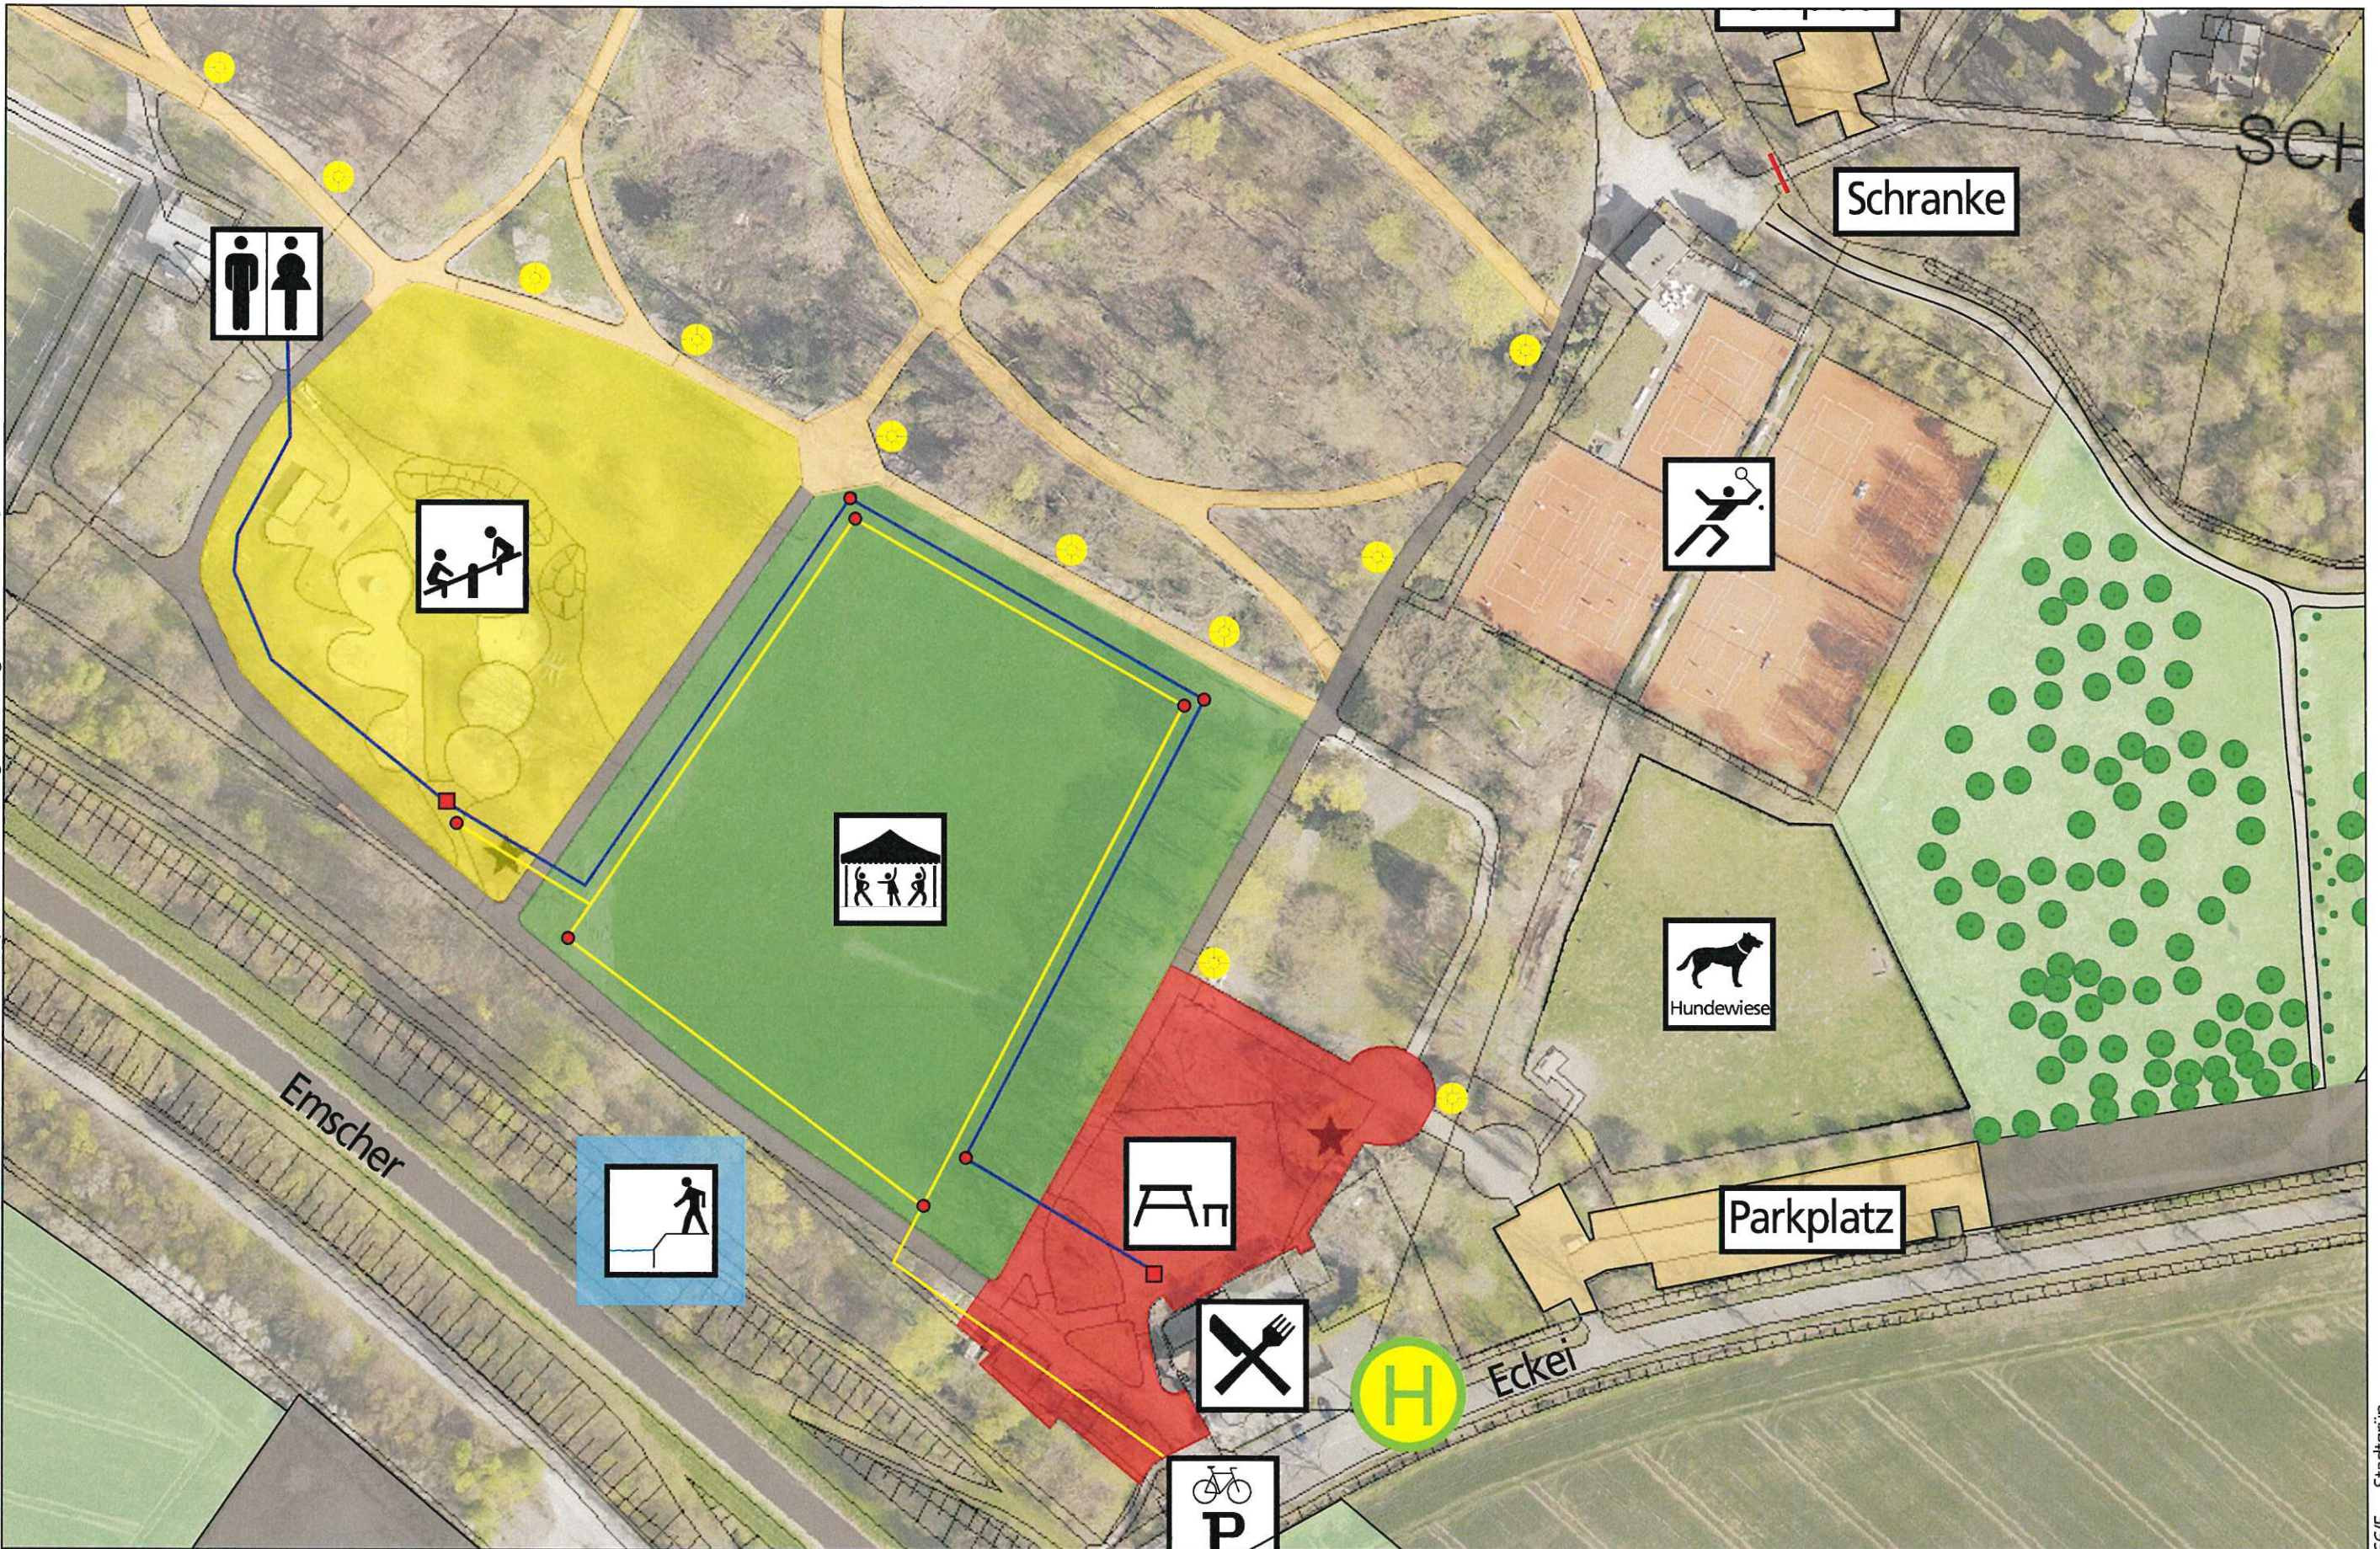

Volksgarten Mengede Bauantrag Strom & Wasser

Obj.-Nr. 0125 Maßstab ohne Datum 04.07.2018 Plangröße DIN A3 Druckdatum 09.07.2018

- Frischwasser
- Strom
- Entnahmepunkt
- Schacht

Stadt Dortmund
Tiefbauamt



66/5 - Stadtgrün