


SCHNITT - PERSPEKTIVE




INSELBEBAUUNG

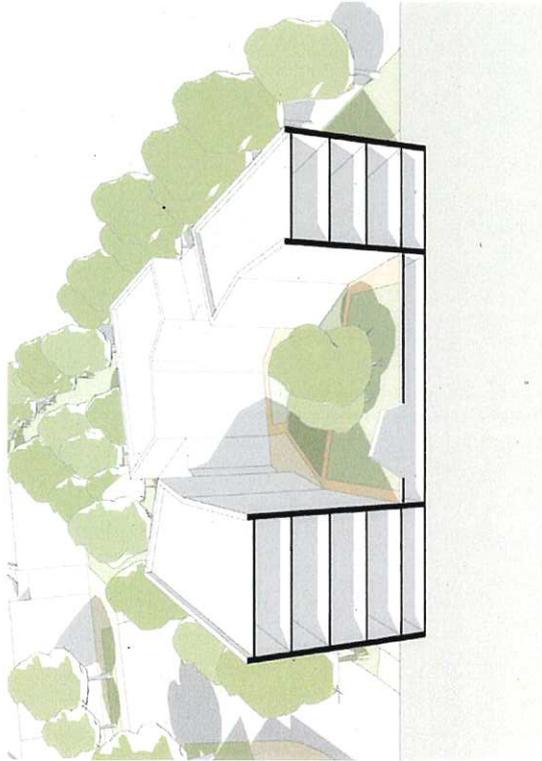

SCHEMASCHNITT

Belichtung der Tiefgarage

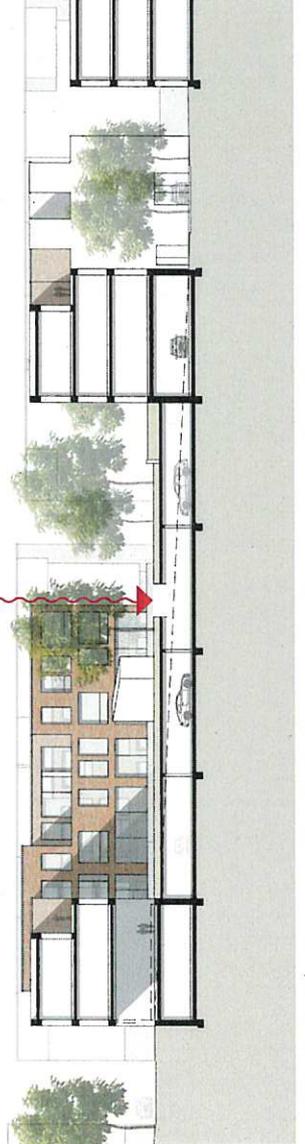

Übersichtsplan zur 65. Änderung des Flächennutzungsplanes

Legende

Maßstab


Abteilung



Abgrenzung der 65. Änderung des
Flächennutzungsplanes

1:5000

61/4

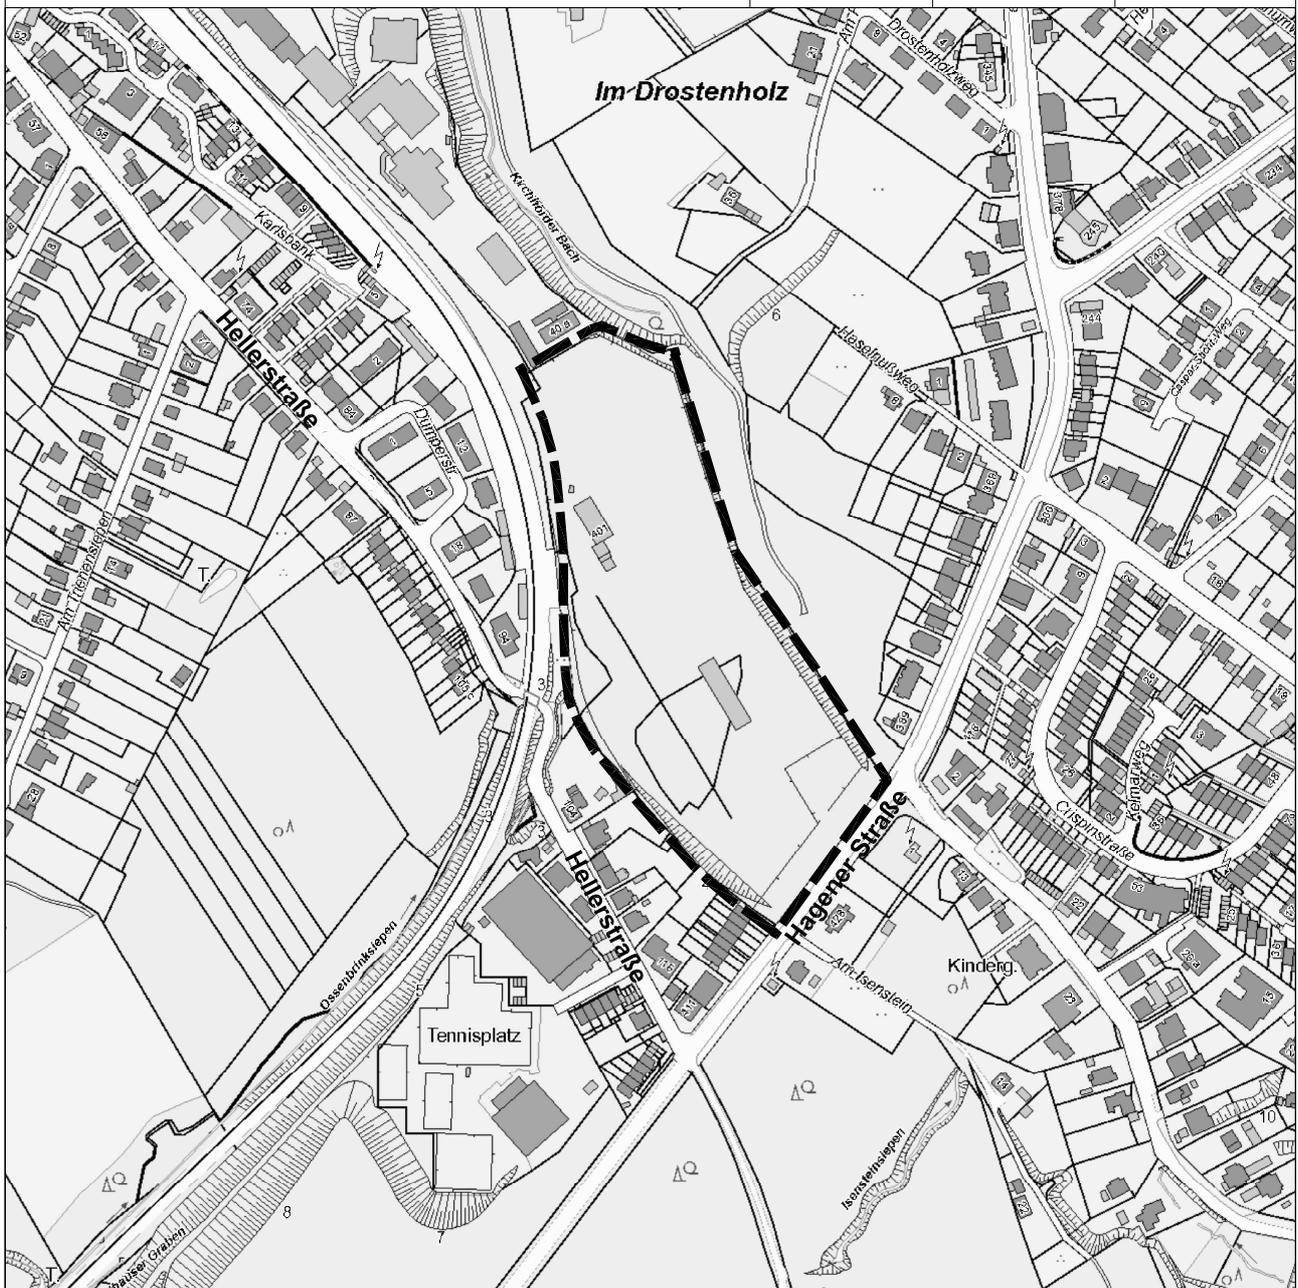


Juli 2018

Stadt Dortmund
Stadtplanungs- und
Bauordnungsamt



Übersichtsplan zum Bebauungsplan Hom 262 - Hagener Straße -

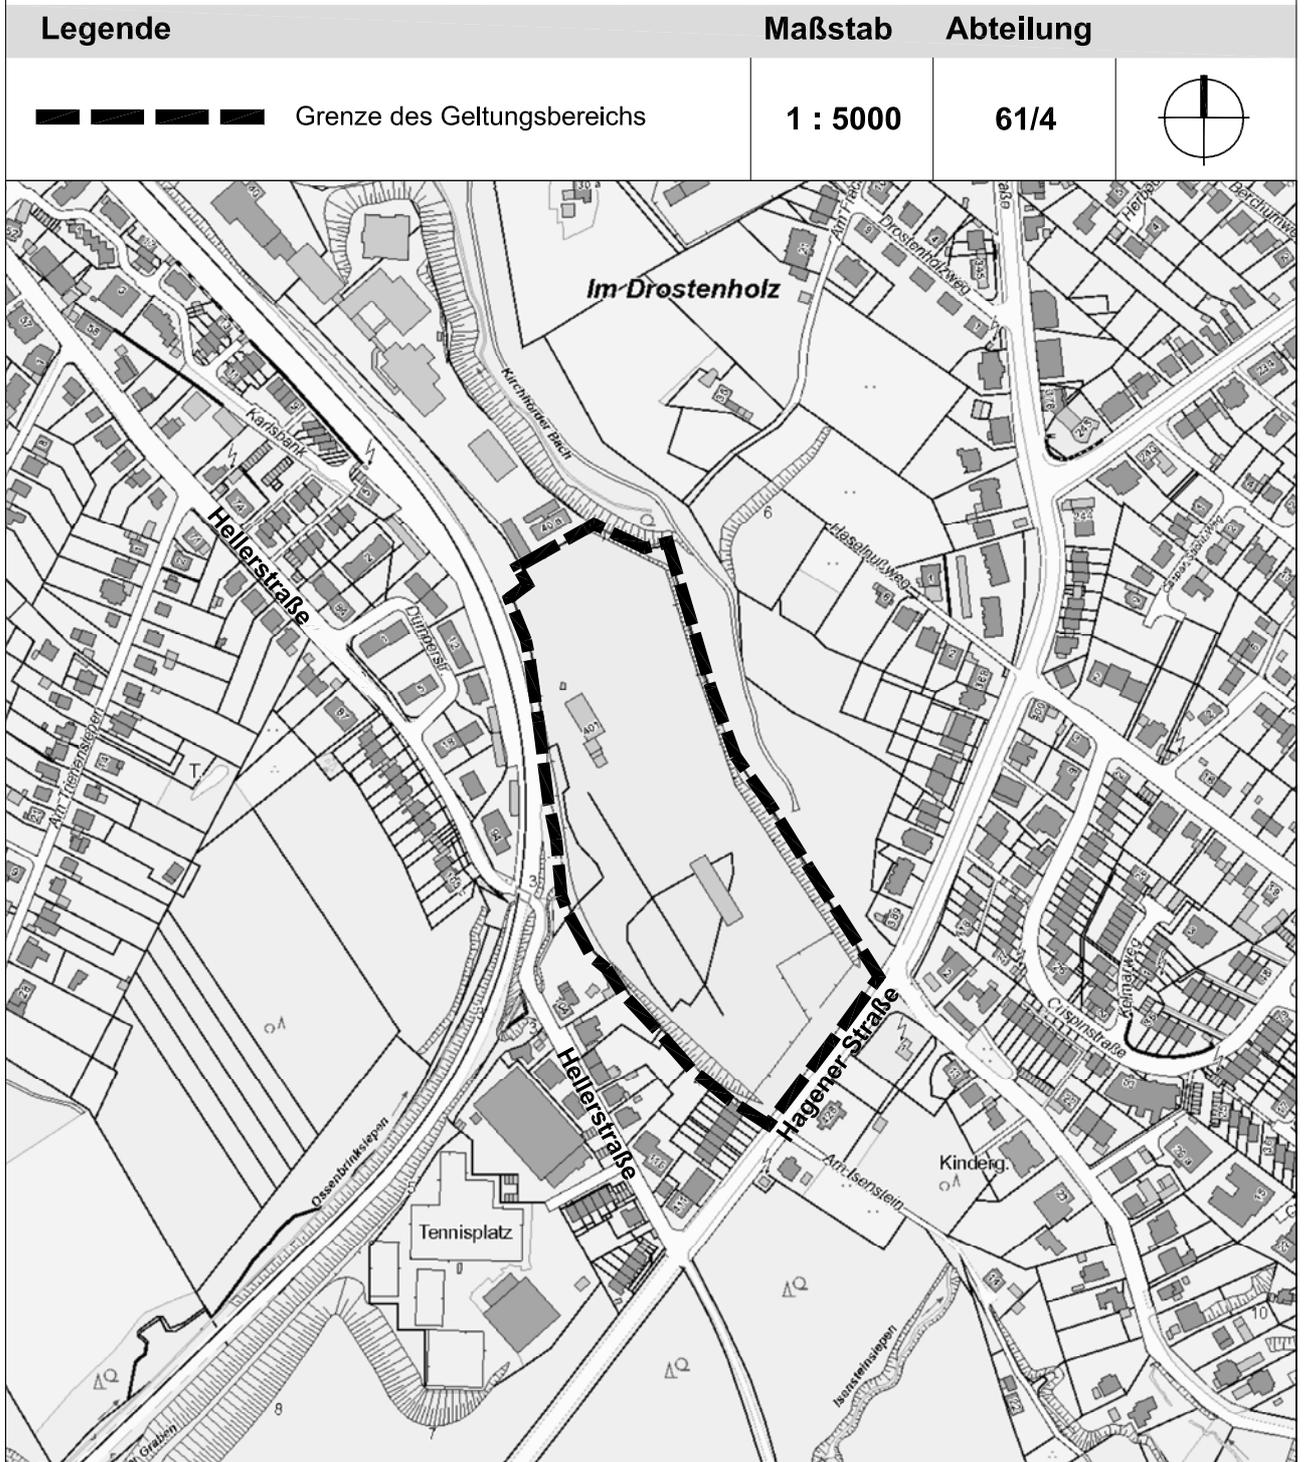

Juli 2018

