


Auszug aus DORIS/Grappa

Standardauszug
Maßstab 1 : 1000

Stadt Dortmund
- Geodatenmanagement -
Gemarkung: Dortmund
Flur: 2
Flurstück: 345

E 393634,6 m
N 5708355,0 m

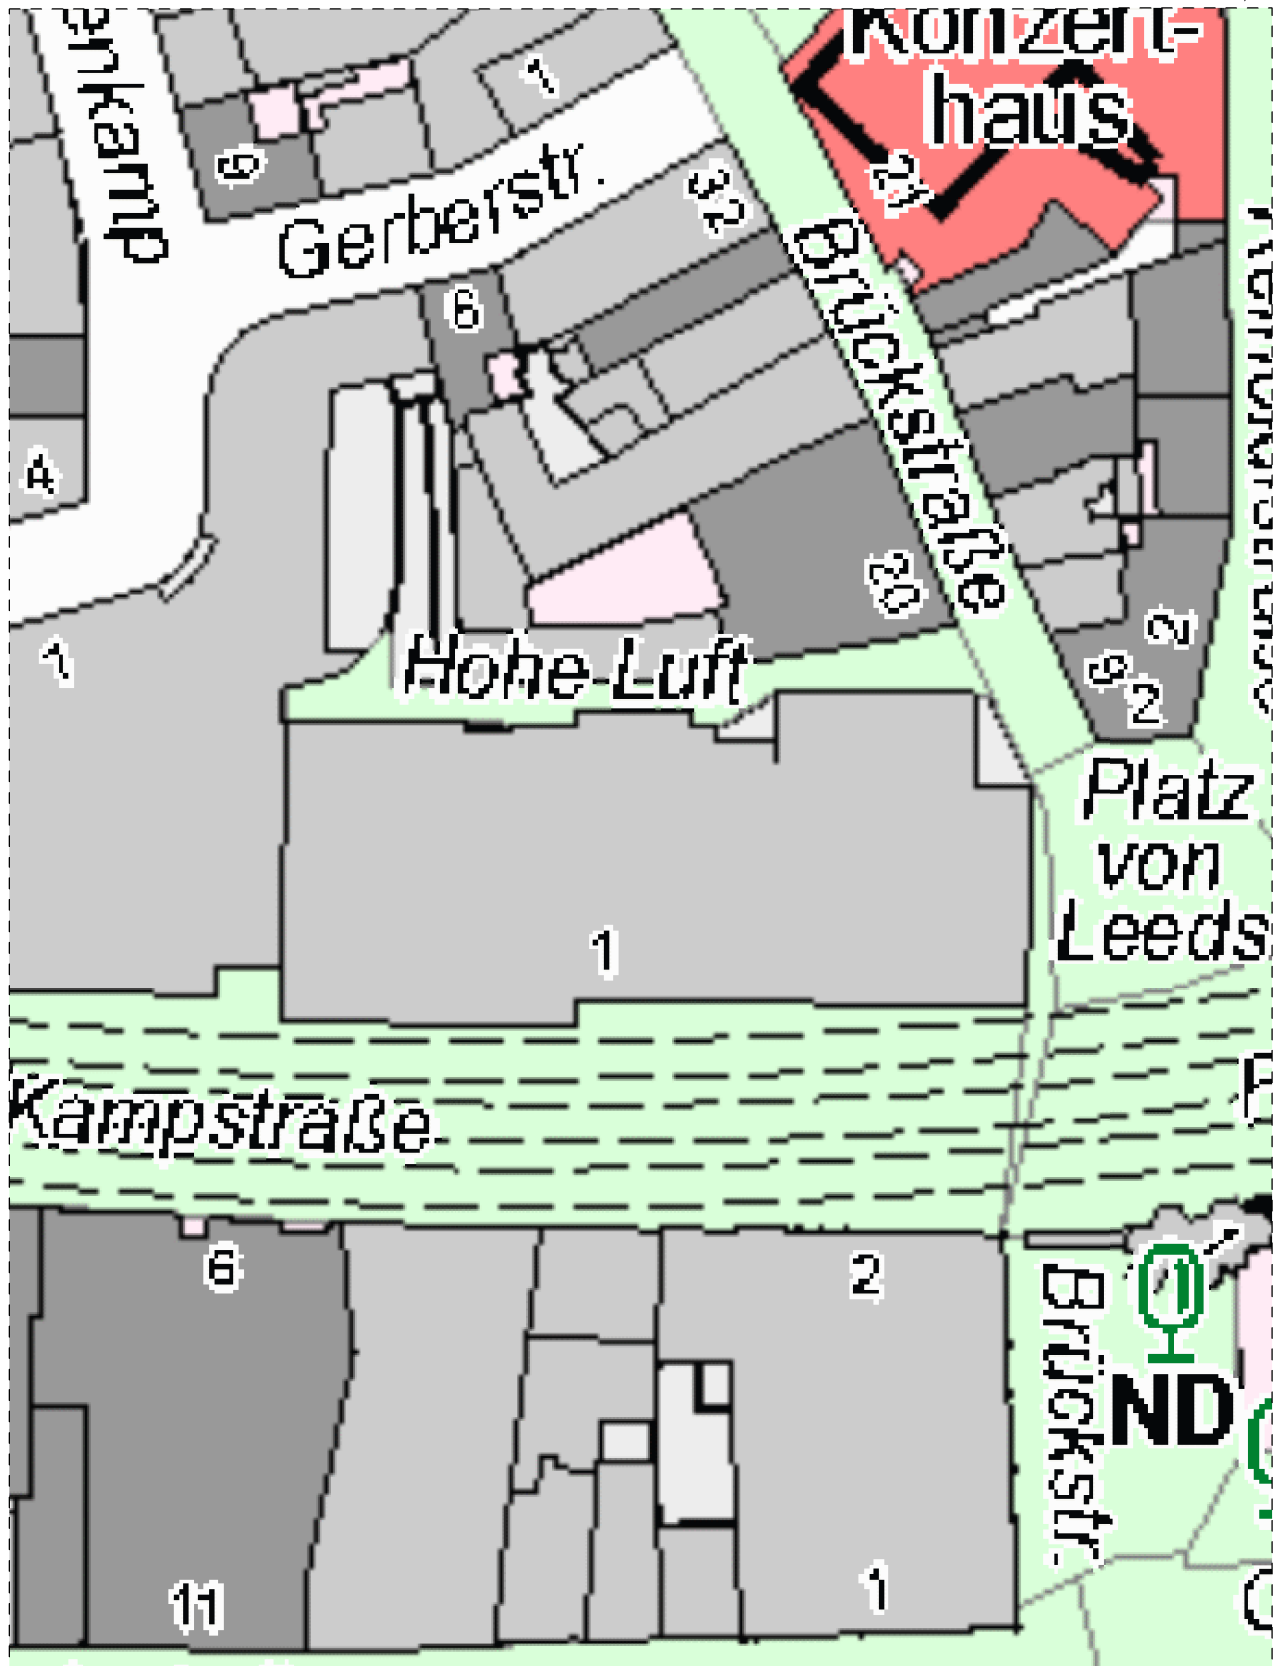

E 393467,2 m
N 5708135,1 m

Dieser Auszug ist gesetzlich geschützt. Vervielfältigungen, Umarbeitungen, Ergänzungen, Veröffentlichungen oder die Weitergabe an Dritte nur mit Zustimmung des Herausgebers, ausgenommen Vervielfältigungen und Umarbeitungen zur innerdienstlichen Verwendung bei Behörden oder zum eigenen Gebrauch.

Ausgefertigt: Dortmund, den 23.04.2018

