



Übersichtsplan zur Beschlussvorlage mit der DS-Nr.:20702-21; Brücke Lindemannstraße


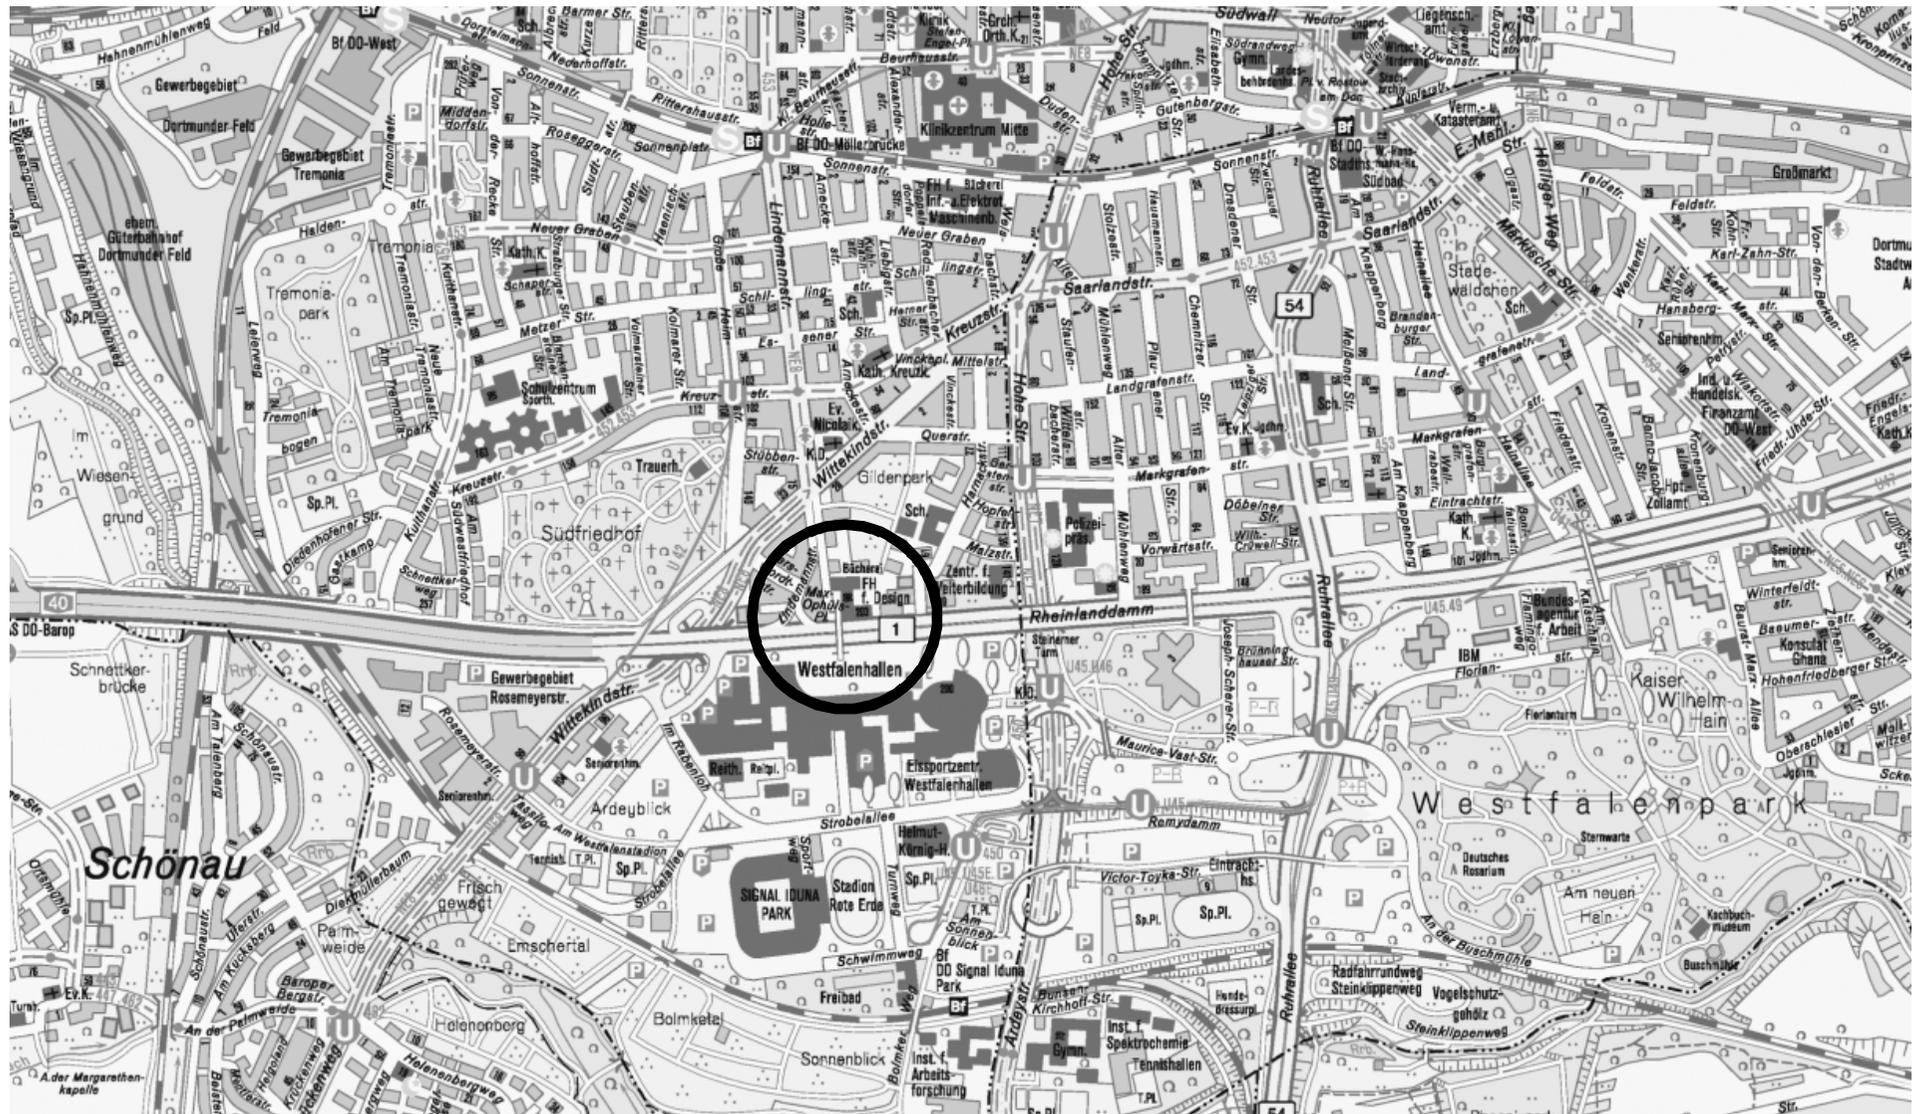




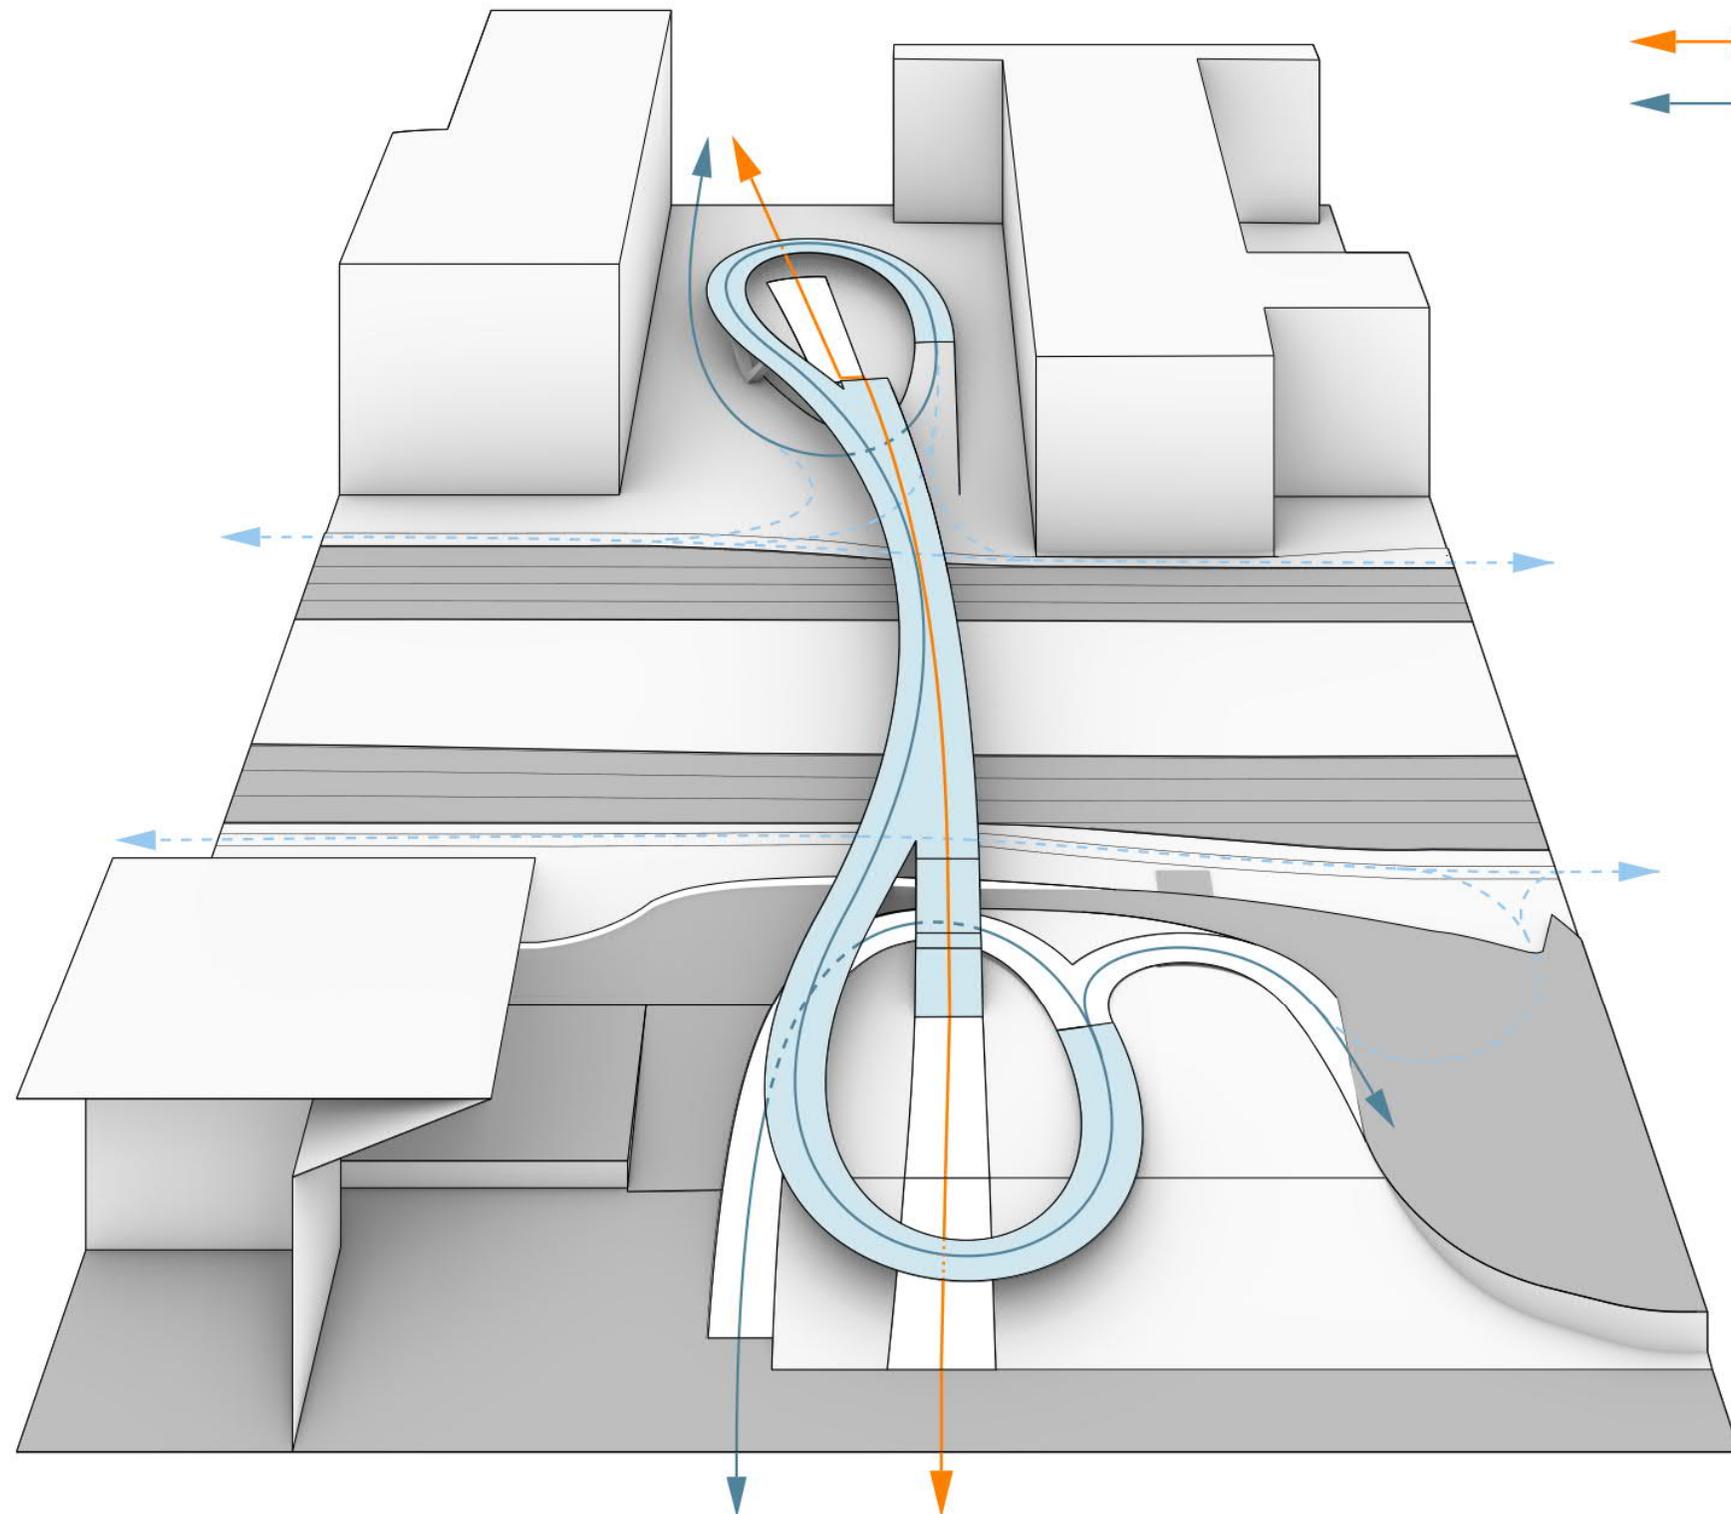

 Fußgänger
 Barrierefrei



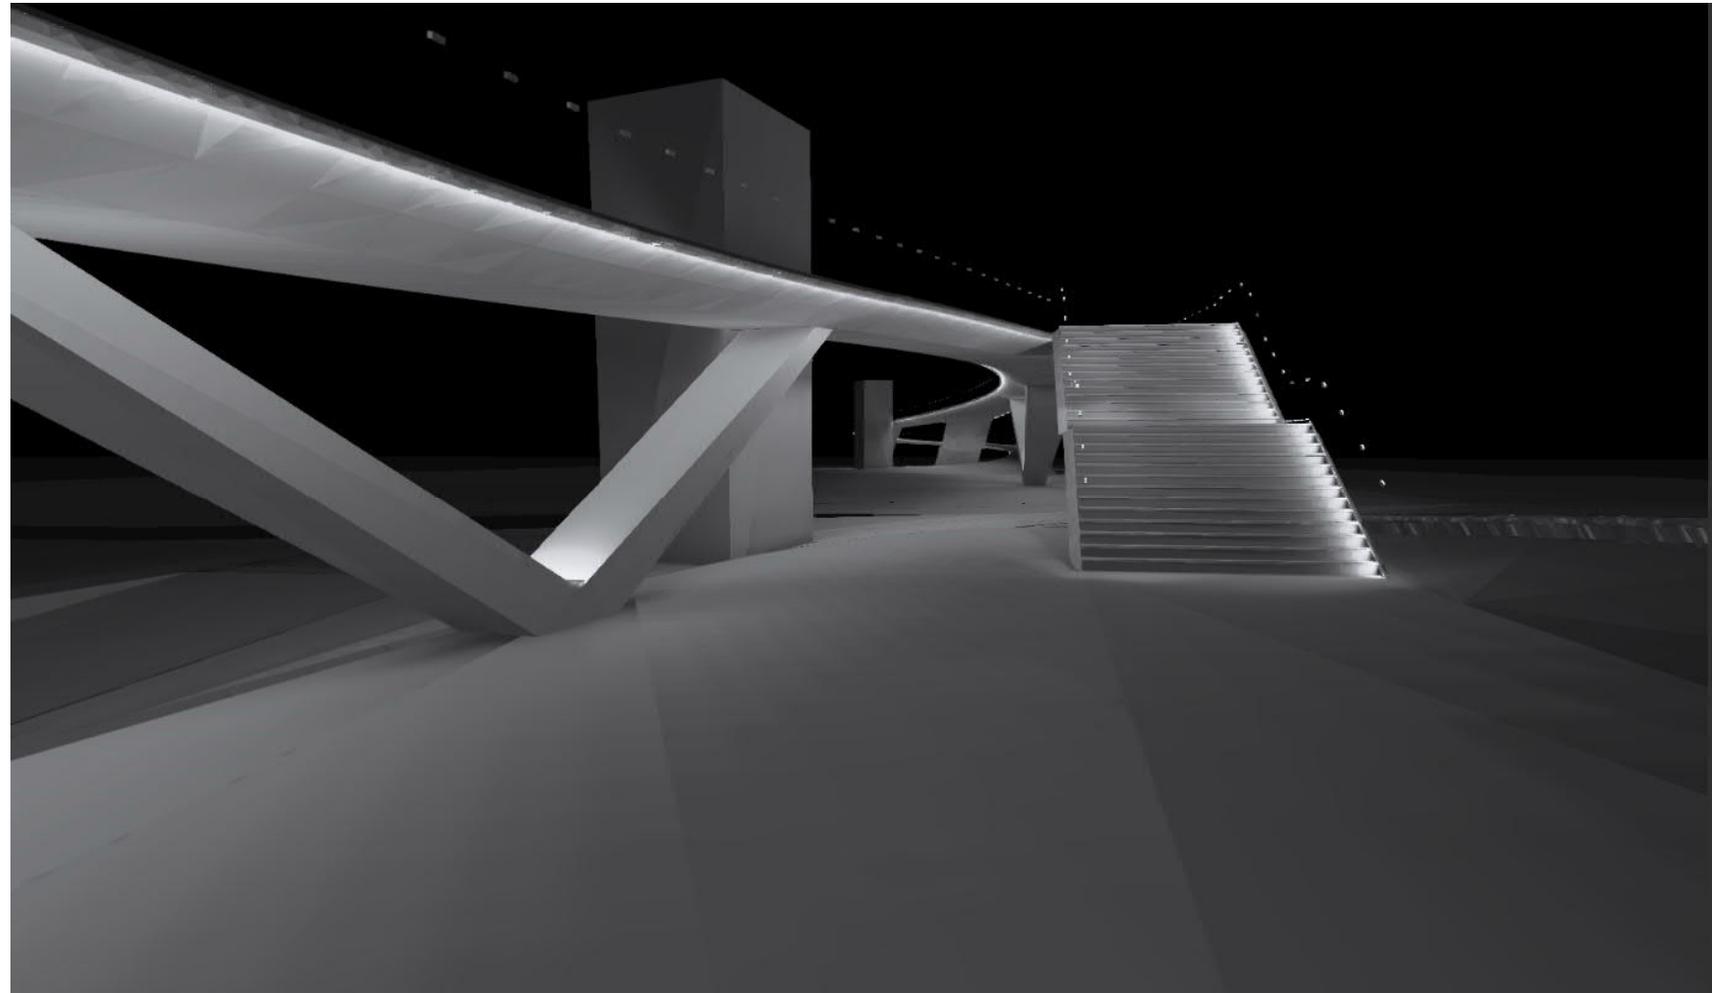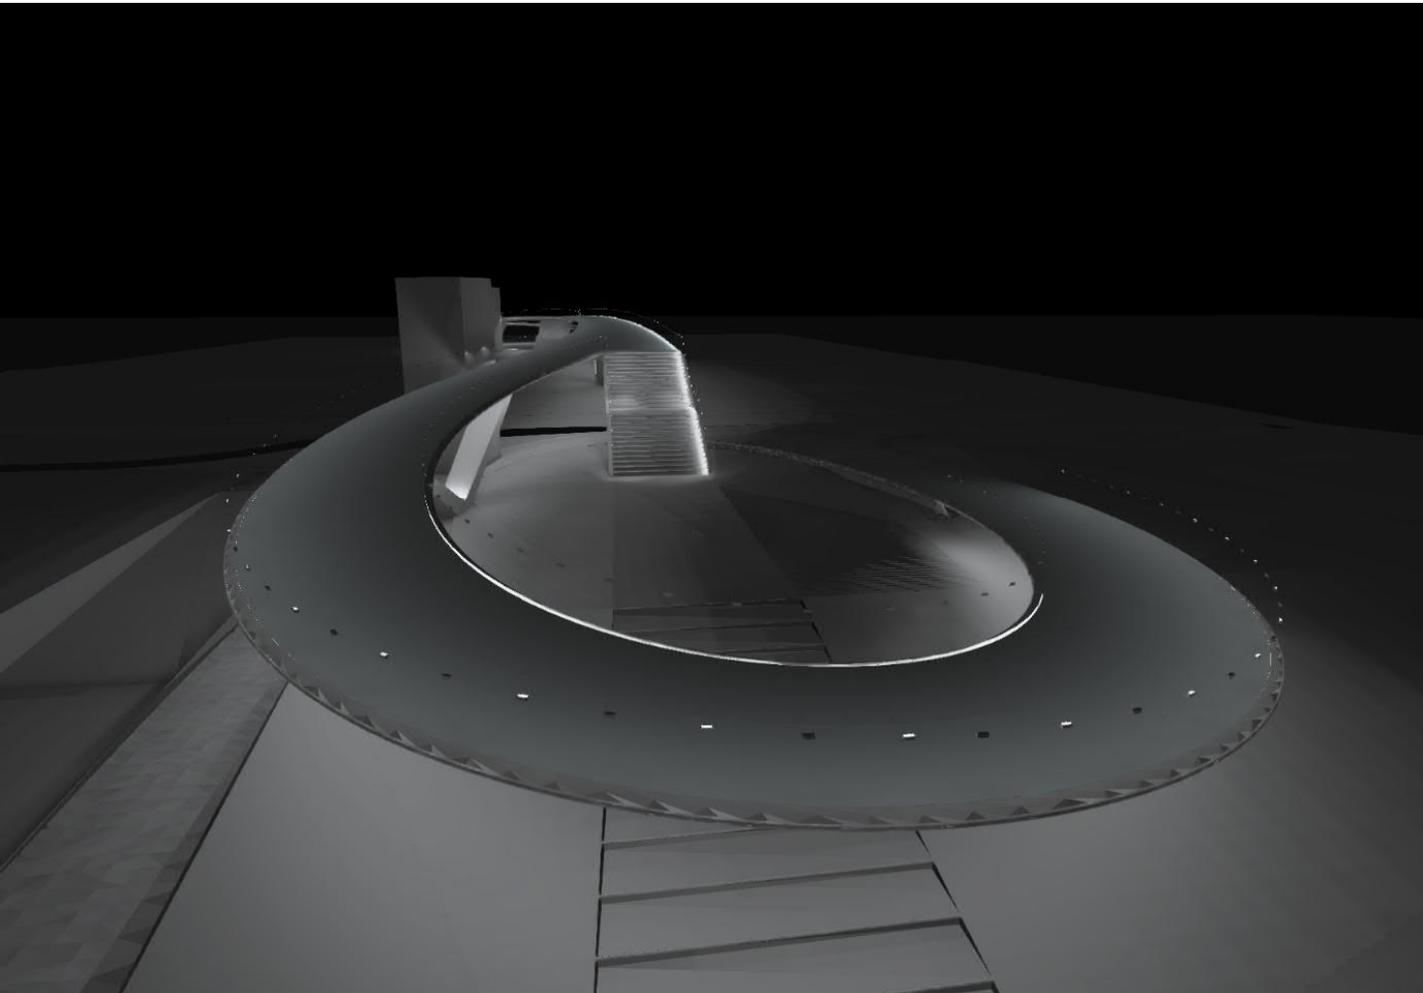

ESSE DORTMUND

