


Übersichtsplan zur Änderung Nr.11 des Durchführungsplanes 25 - Prinz-Friedrich-Karl-Straße -

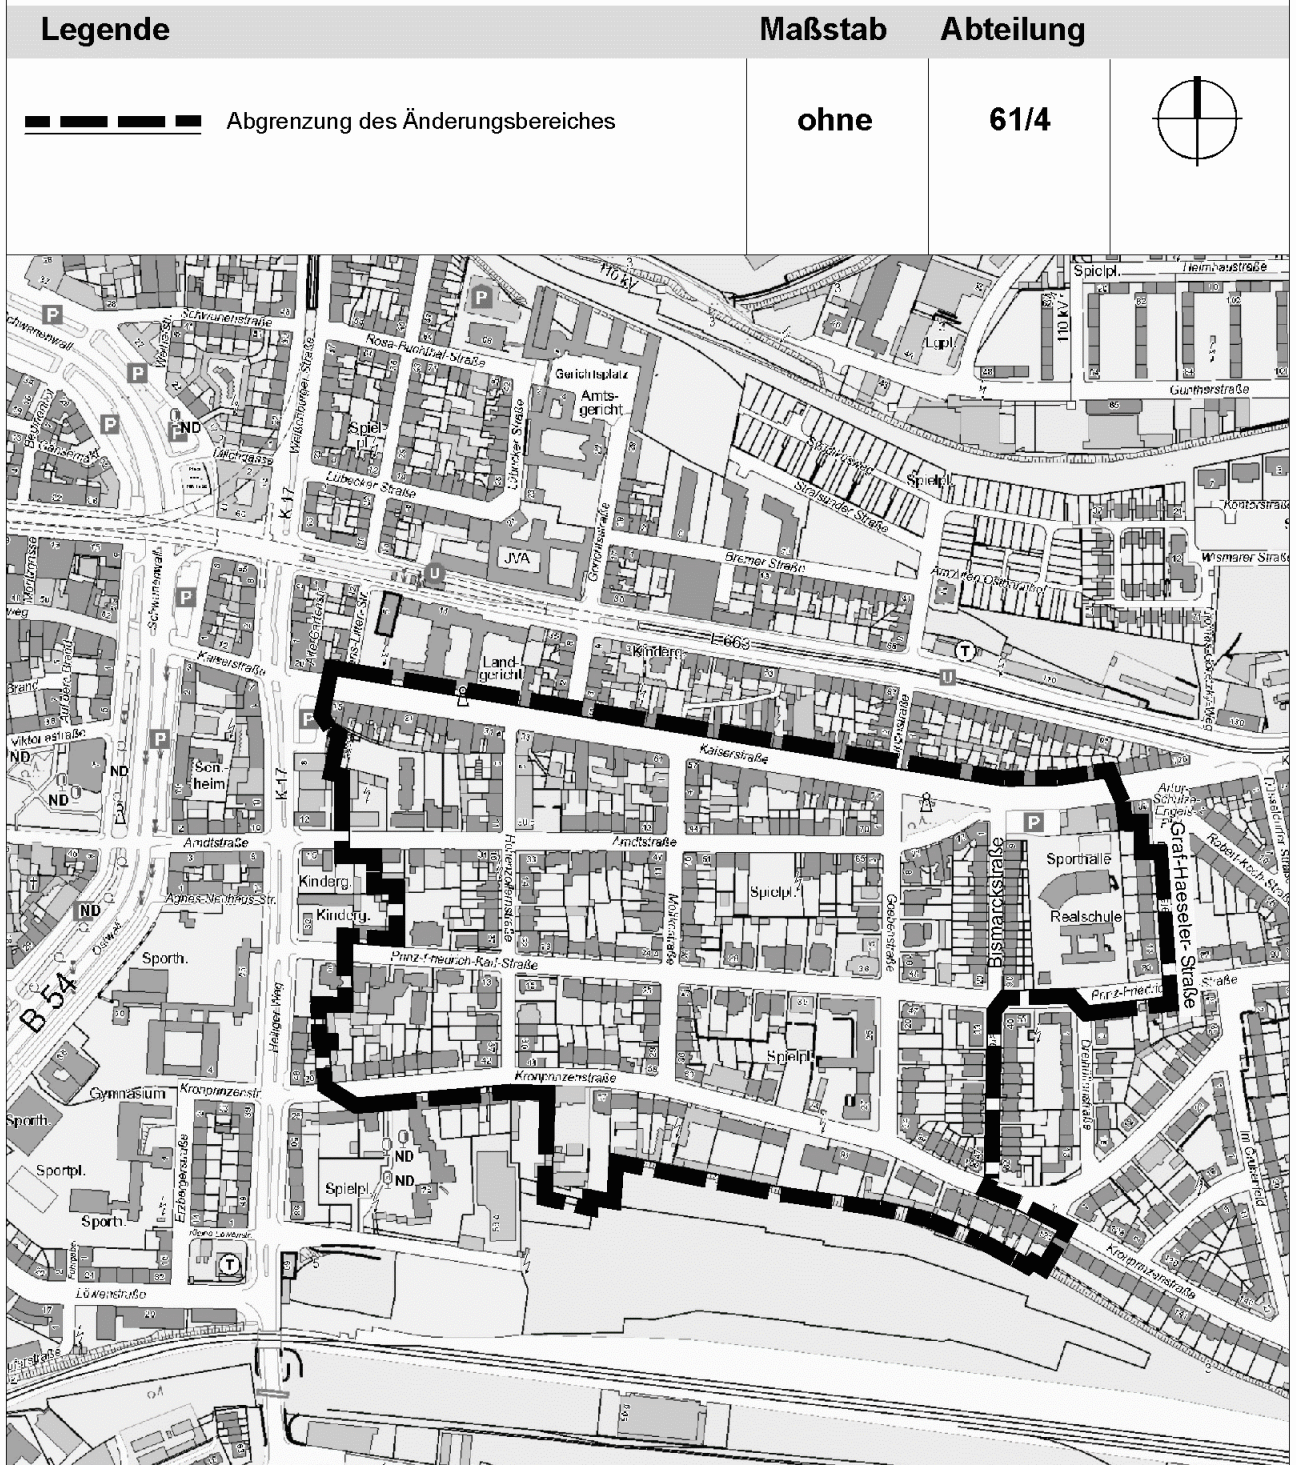

Februar 2022

Stadt Dortmund
Stadtplanungs- und
Bauordnungsamt

