


Übersichtsplan zur Änderung Nr.4 des Bebauungsplanes In N 106 - Uniongelände/Kalte Seite -

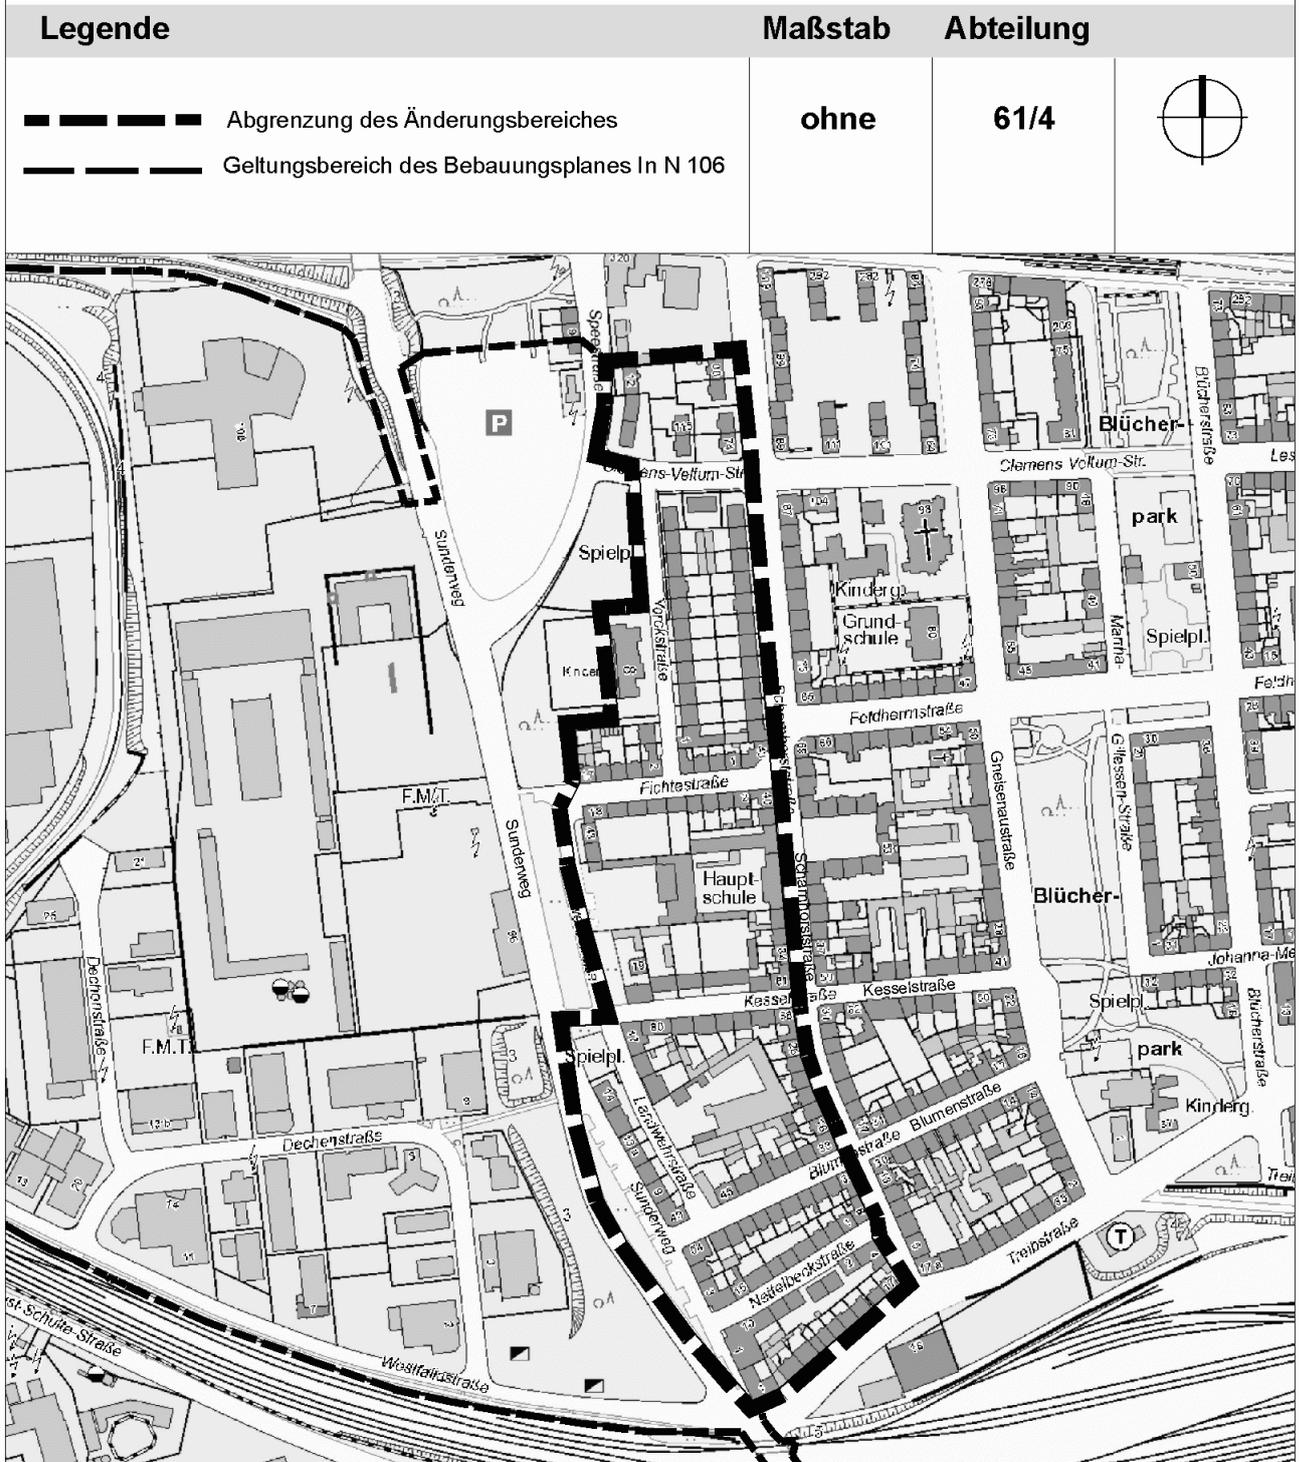

Februar 2022

Stadt Dortmund
Stadtplanungs- und
Bauordnungsamt

