


Übersichtsplan zur Änderung Nr.2 des Durchführungsplanes 23/1 - Lessingstraße/Scharnhorststraße -

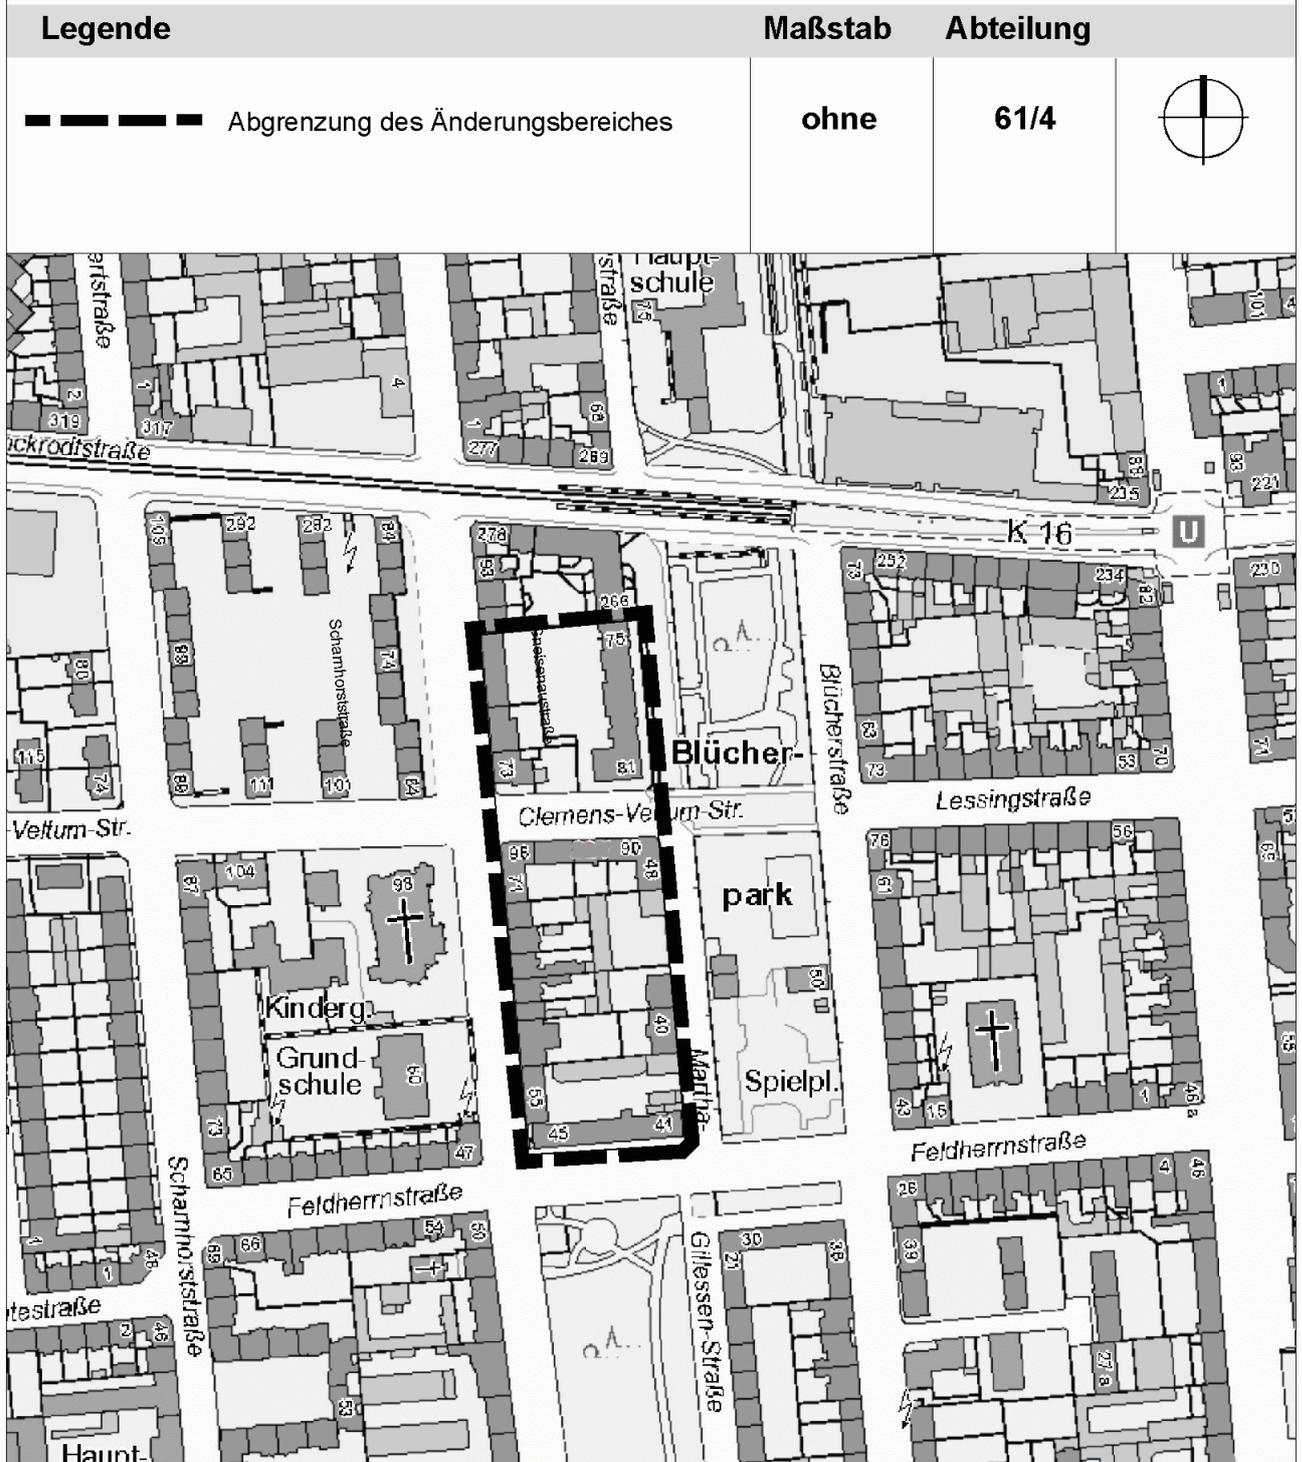

Februar 2022

Stadt Dortmund
Stadtplanungs- und
Bauordnungsamt

