


Übersichtsplan zur Änderung Nr.4 des Bebauungsplanes 198 - Rosa-Luxemburg-Straße -

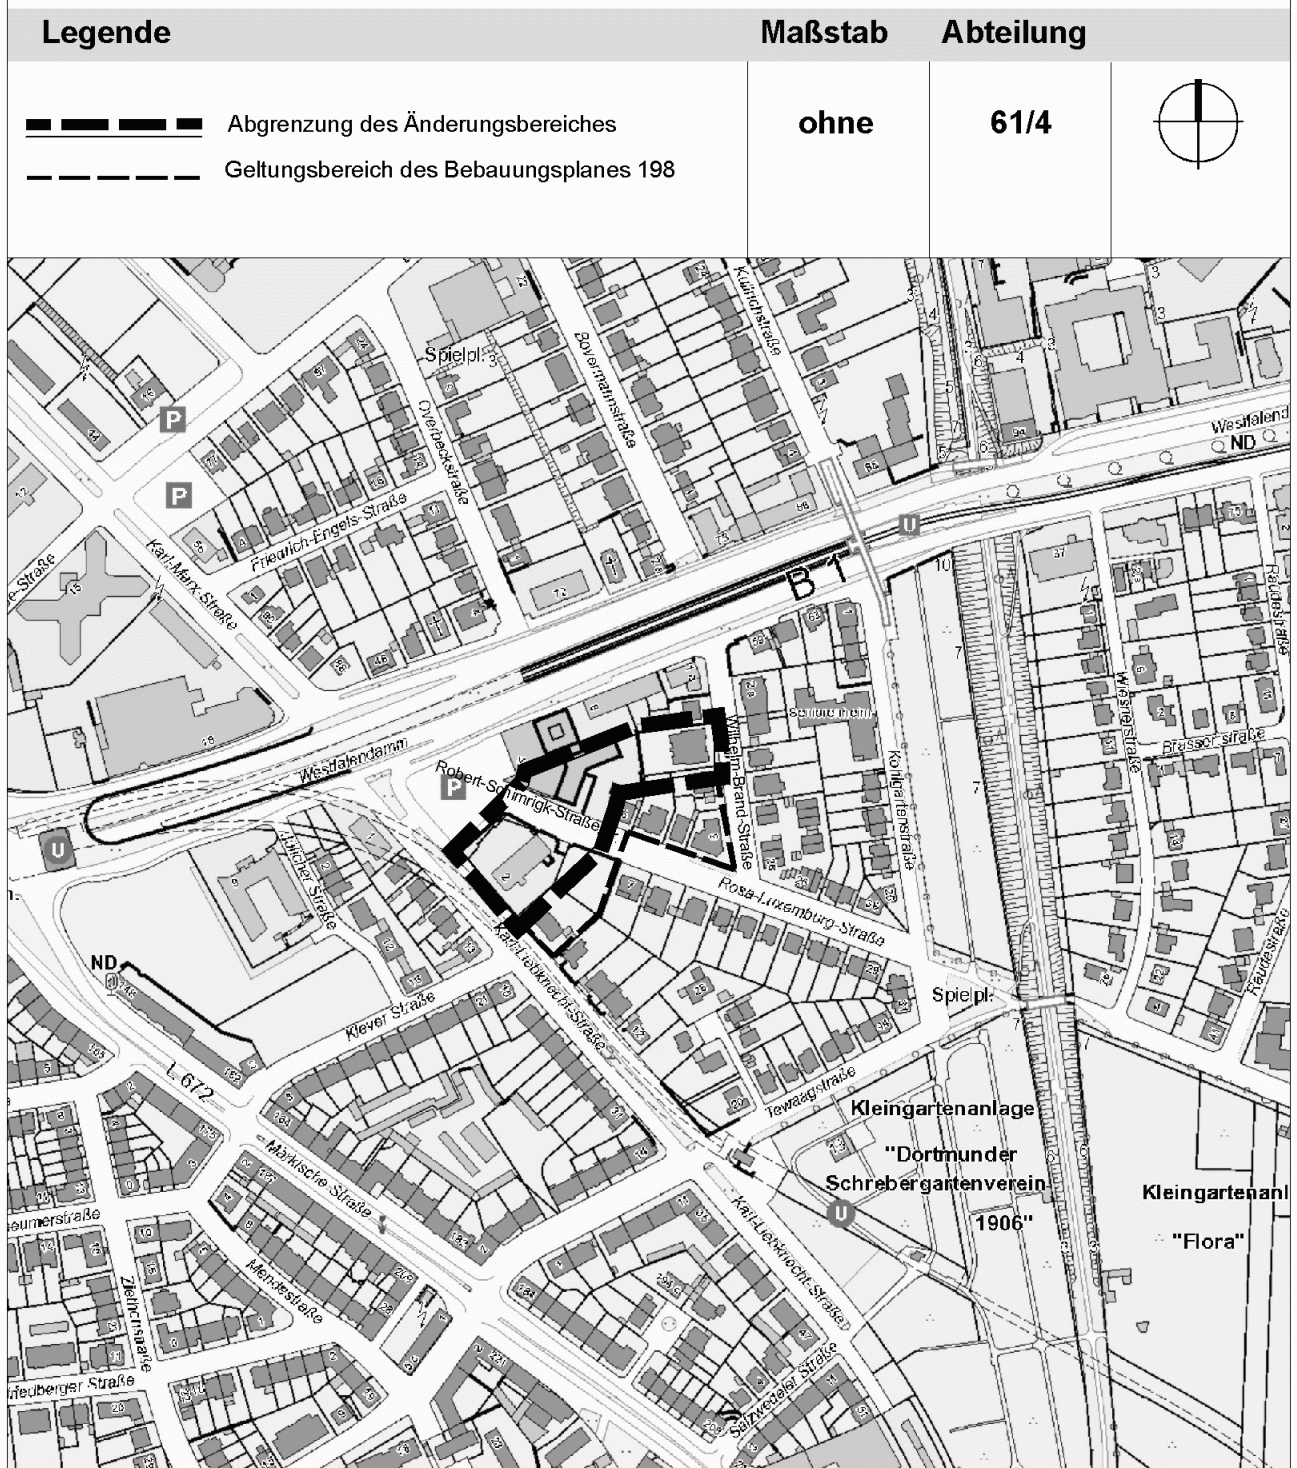

Februar 2022

Stadt Dortmund
Stadtplanungs- und
Bauordnungsamt

