


# Deckblatt Bebauungsplan Hö 252 PHOENIX See, Teilbereich C - Südufer - Stand: 25.02.2013

Hausgruppen gem. § 22 BauNVO

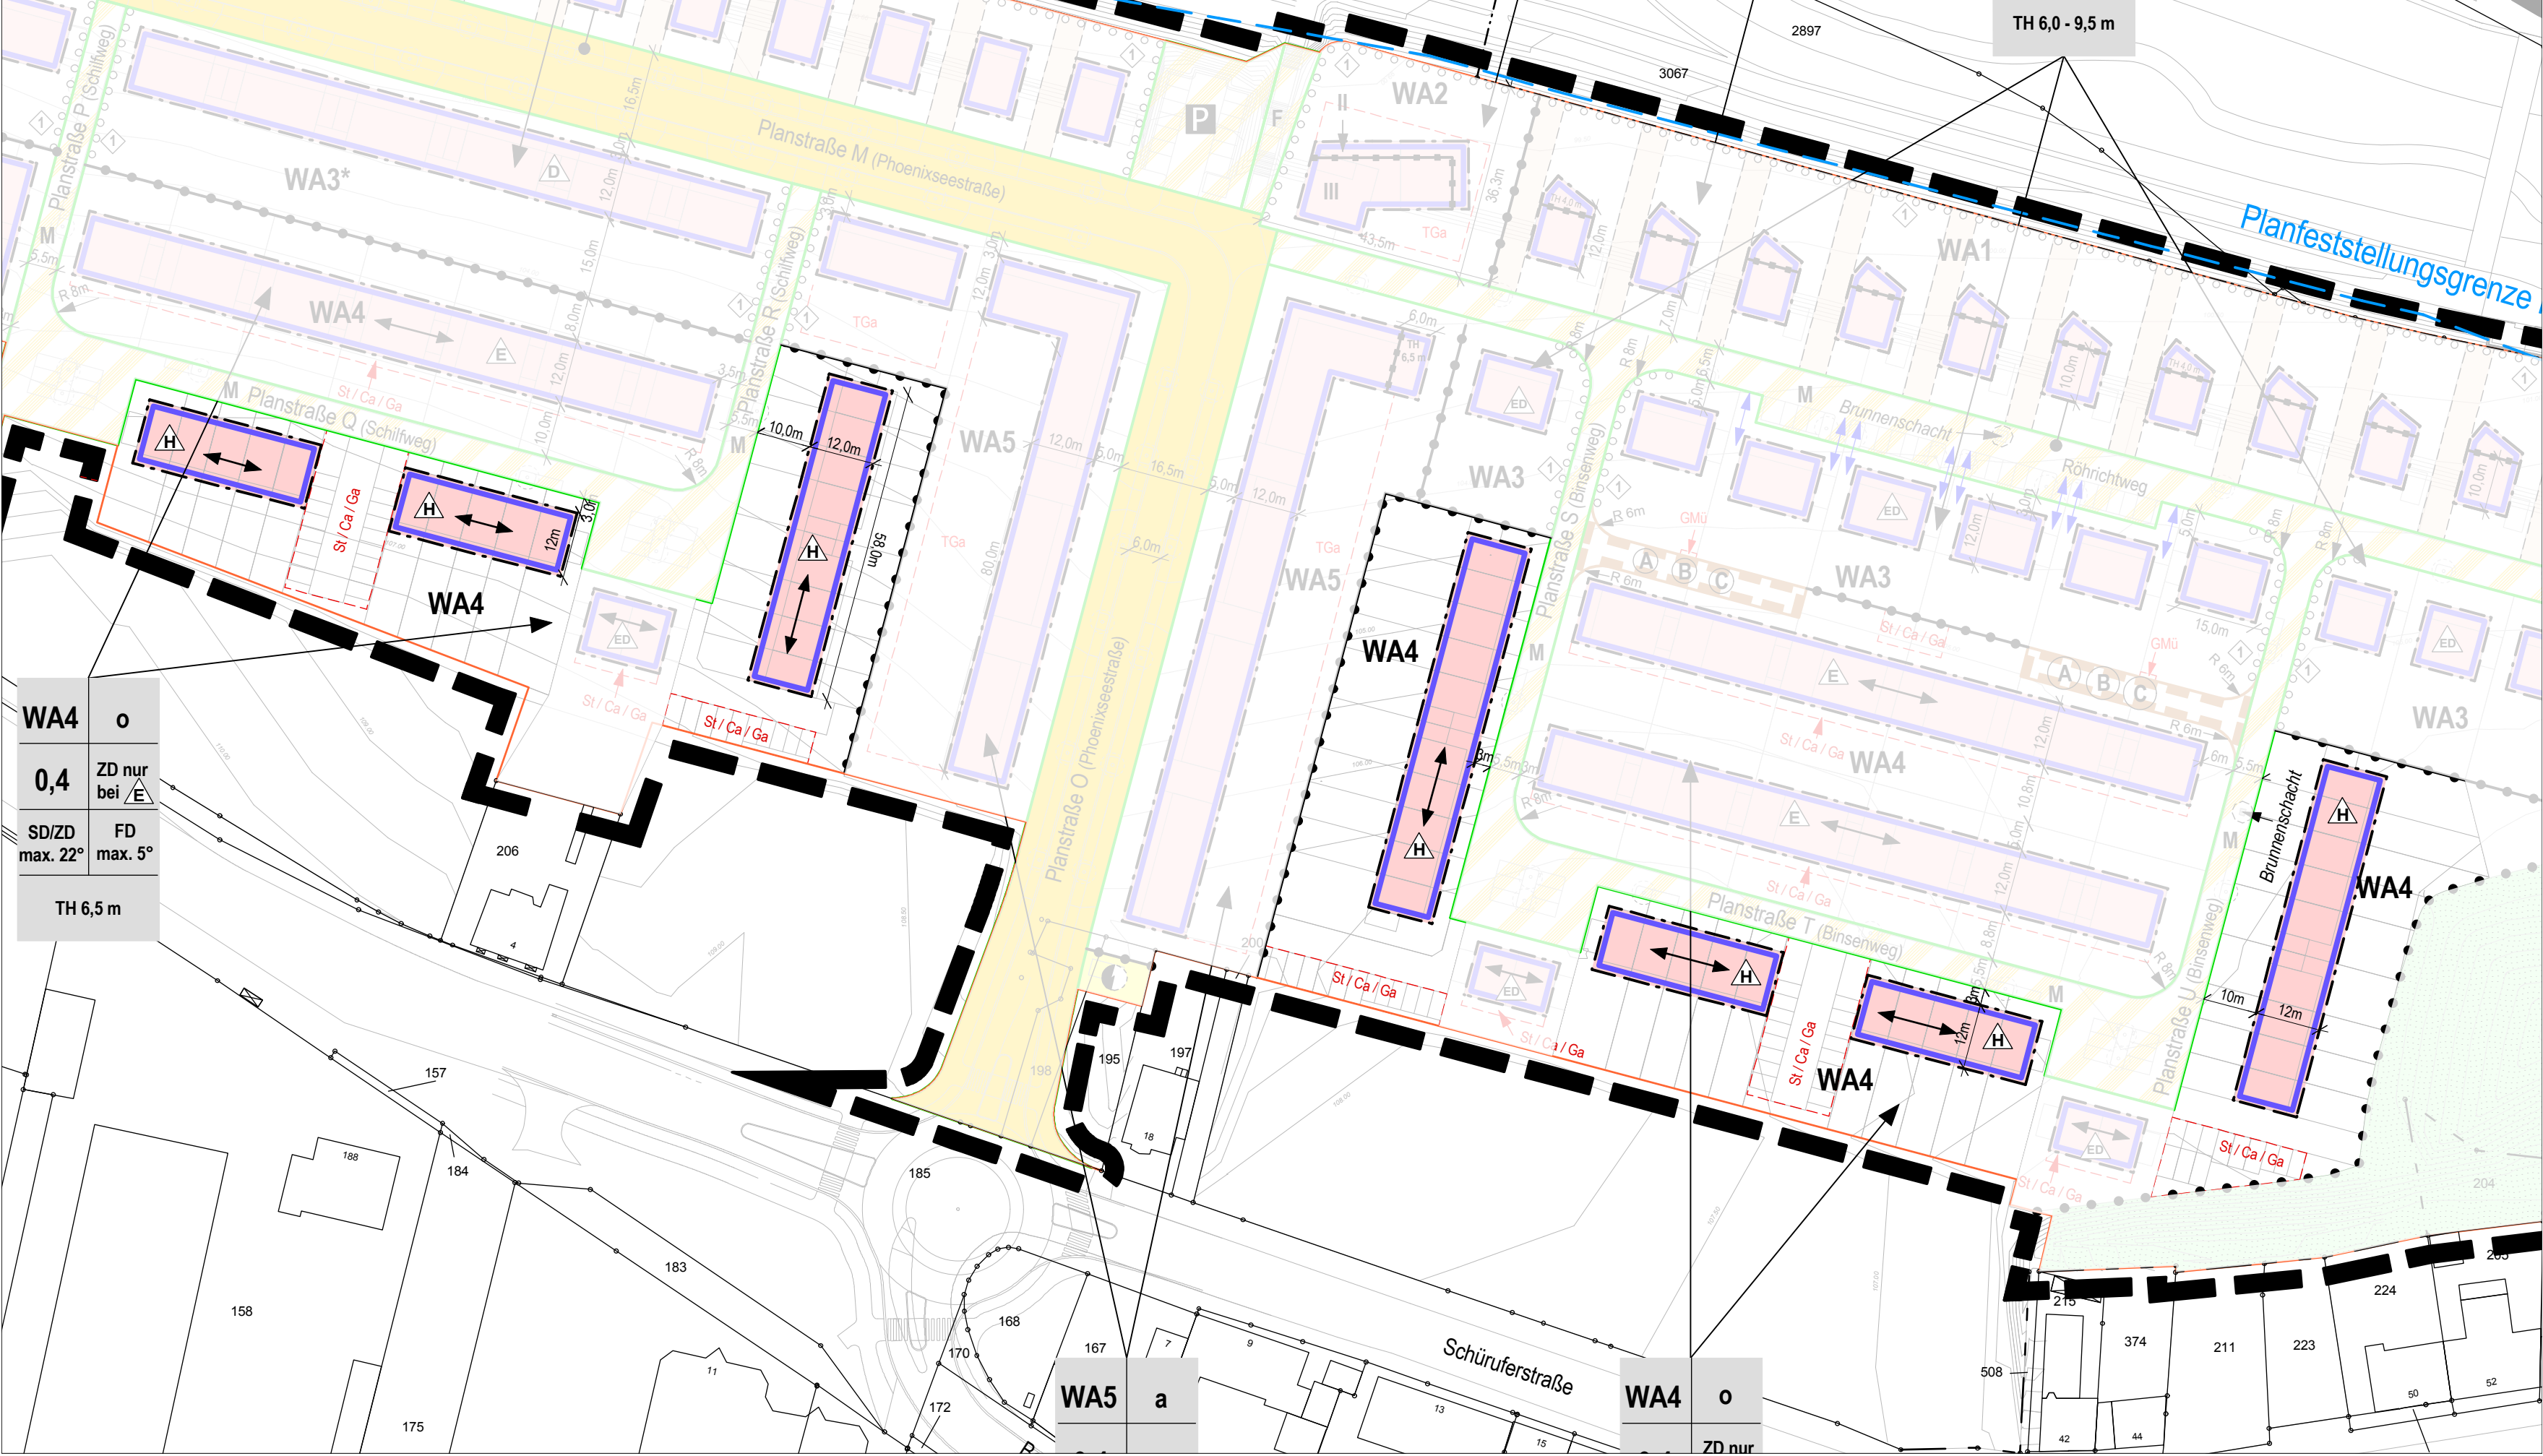

<b>WA4</b>	<b>o</b>
<b>0,4</b>	ZD nur bei <b>E</b>
SD/ZD max. 22°	FD max. 5°
TH 6,5 m	

**WA5** **a**

**WA4** **o**  
ZD nur

TH 6,0 - 9,5 m