




Außenanlagenplanung

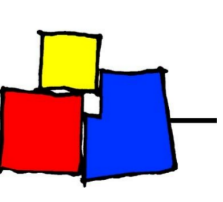

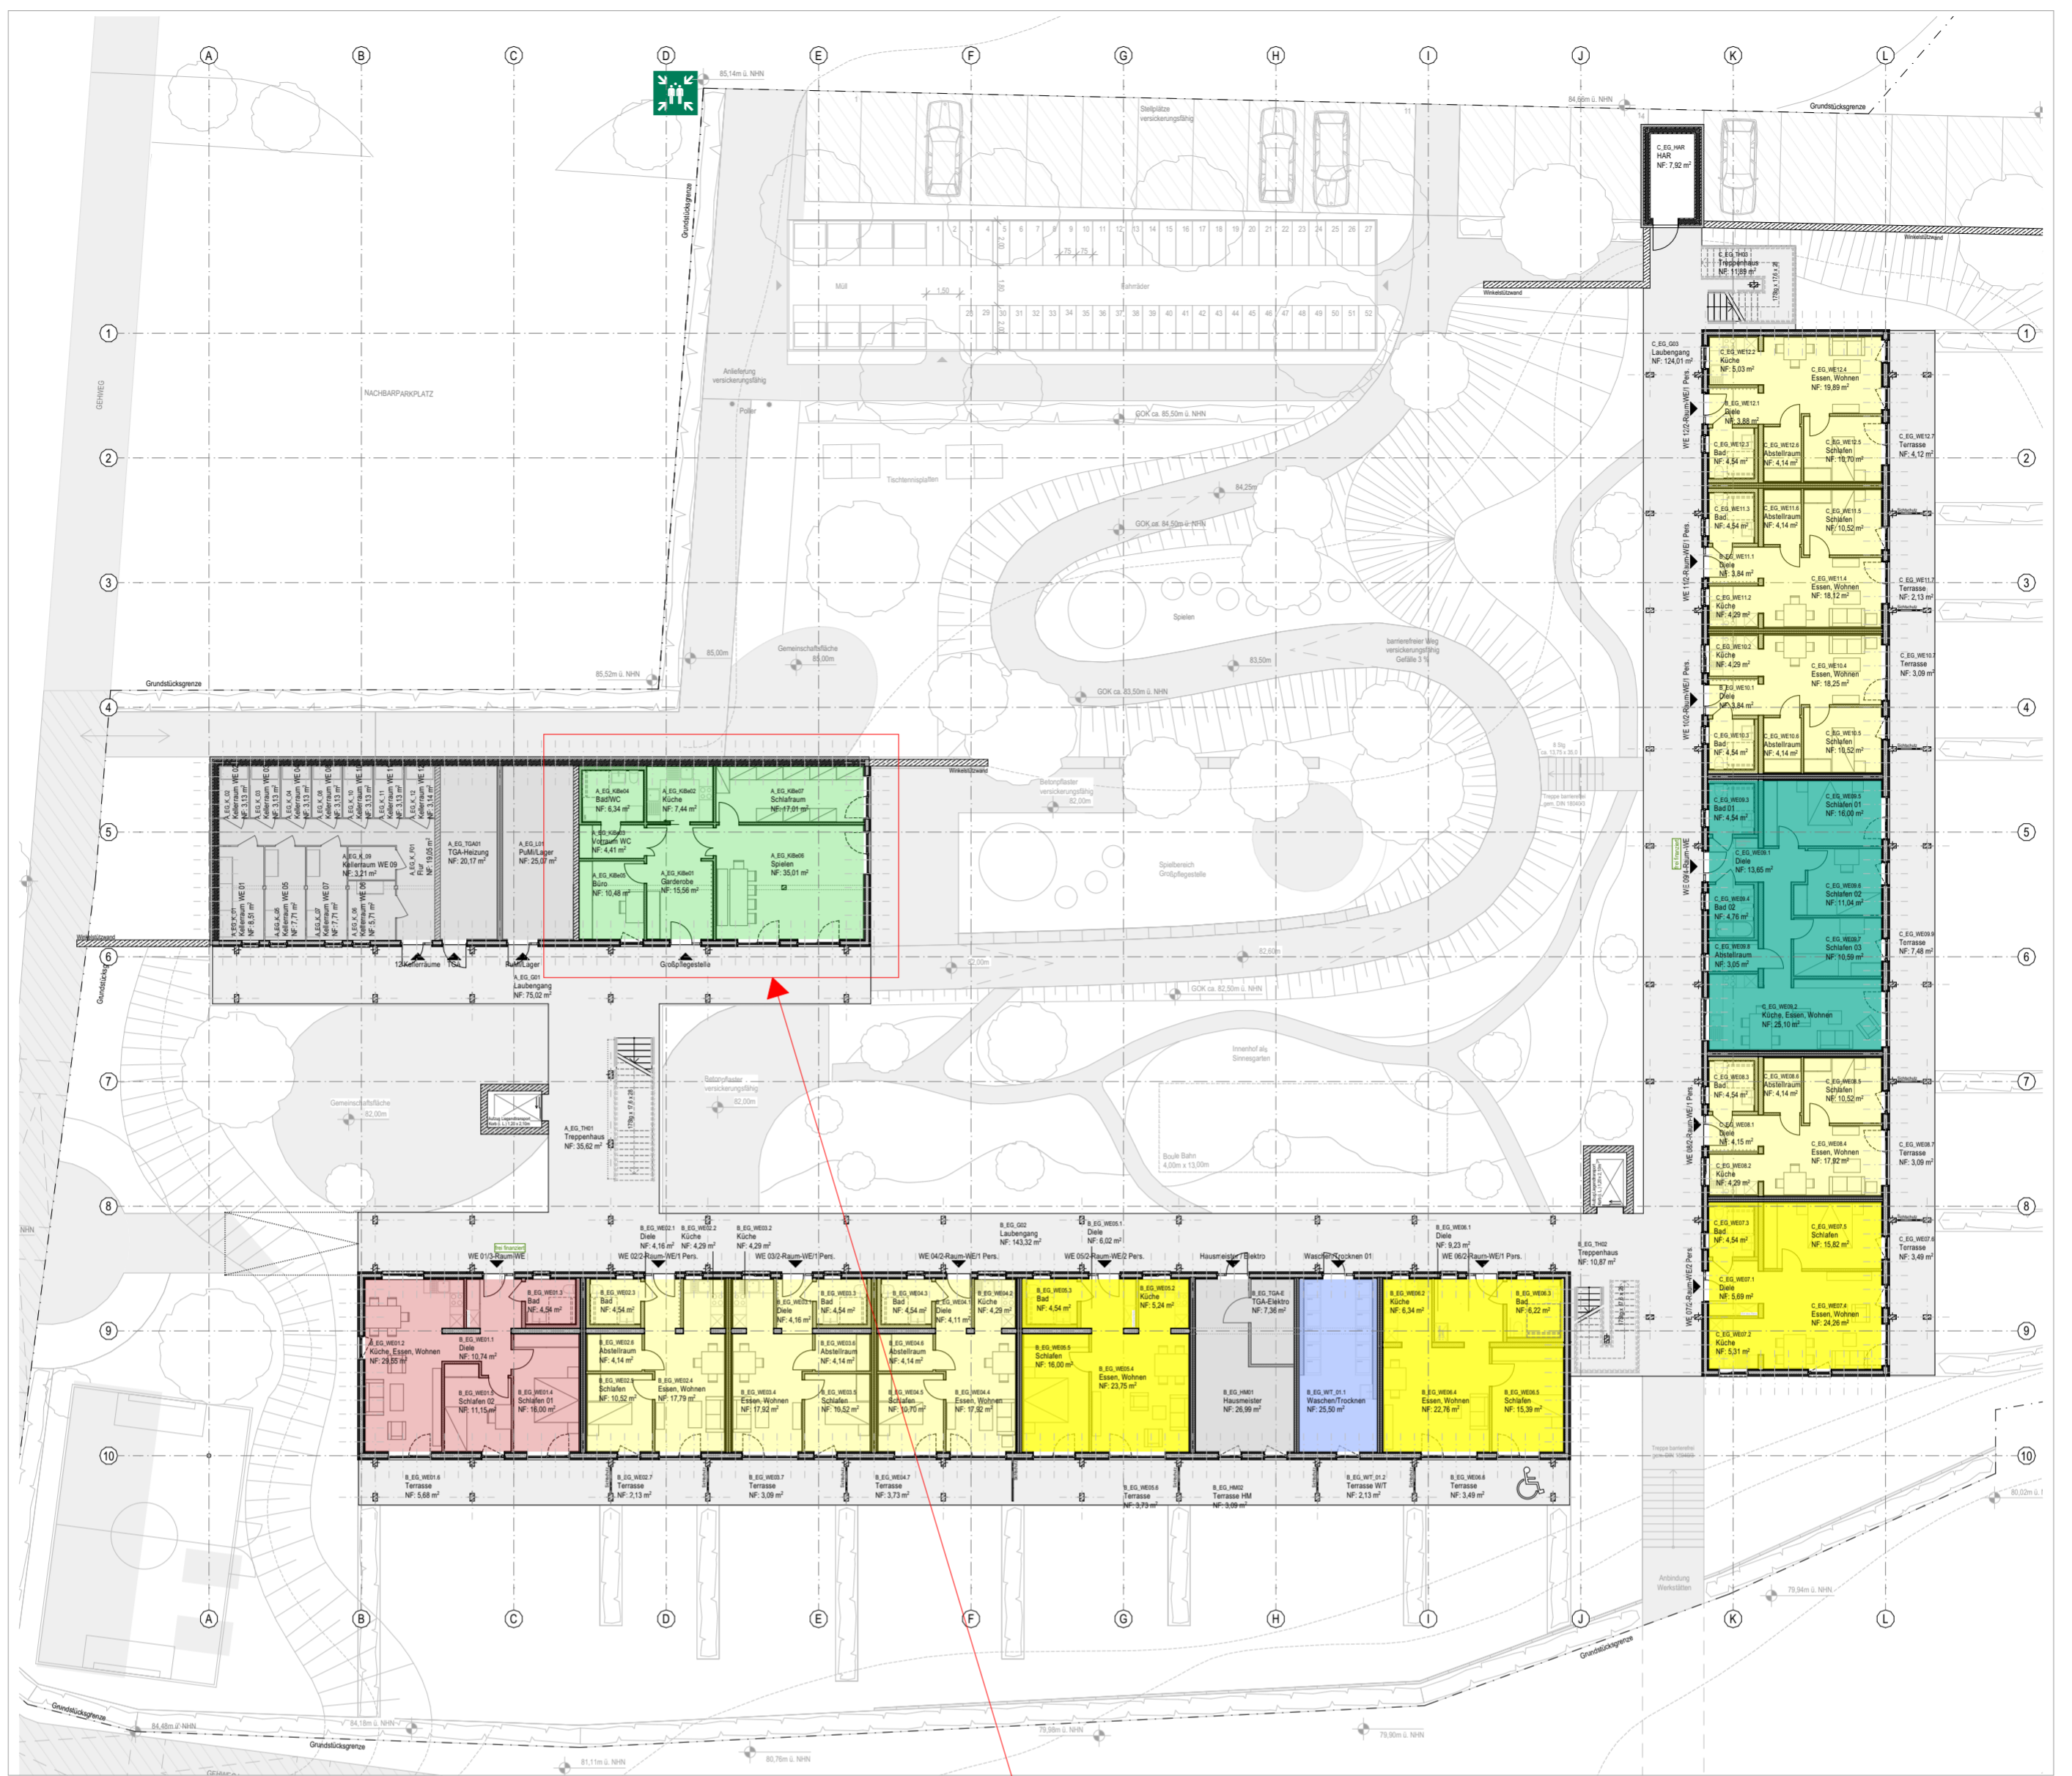

Grundriss Erdgeschoss

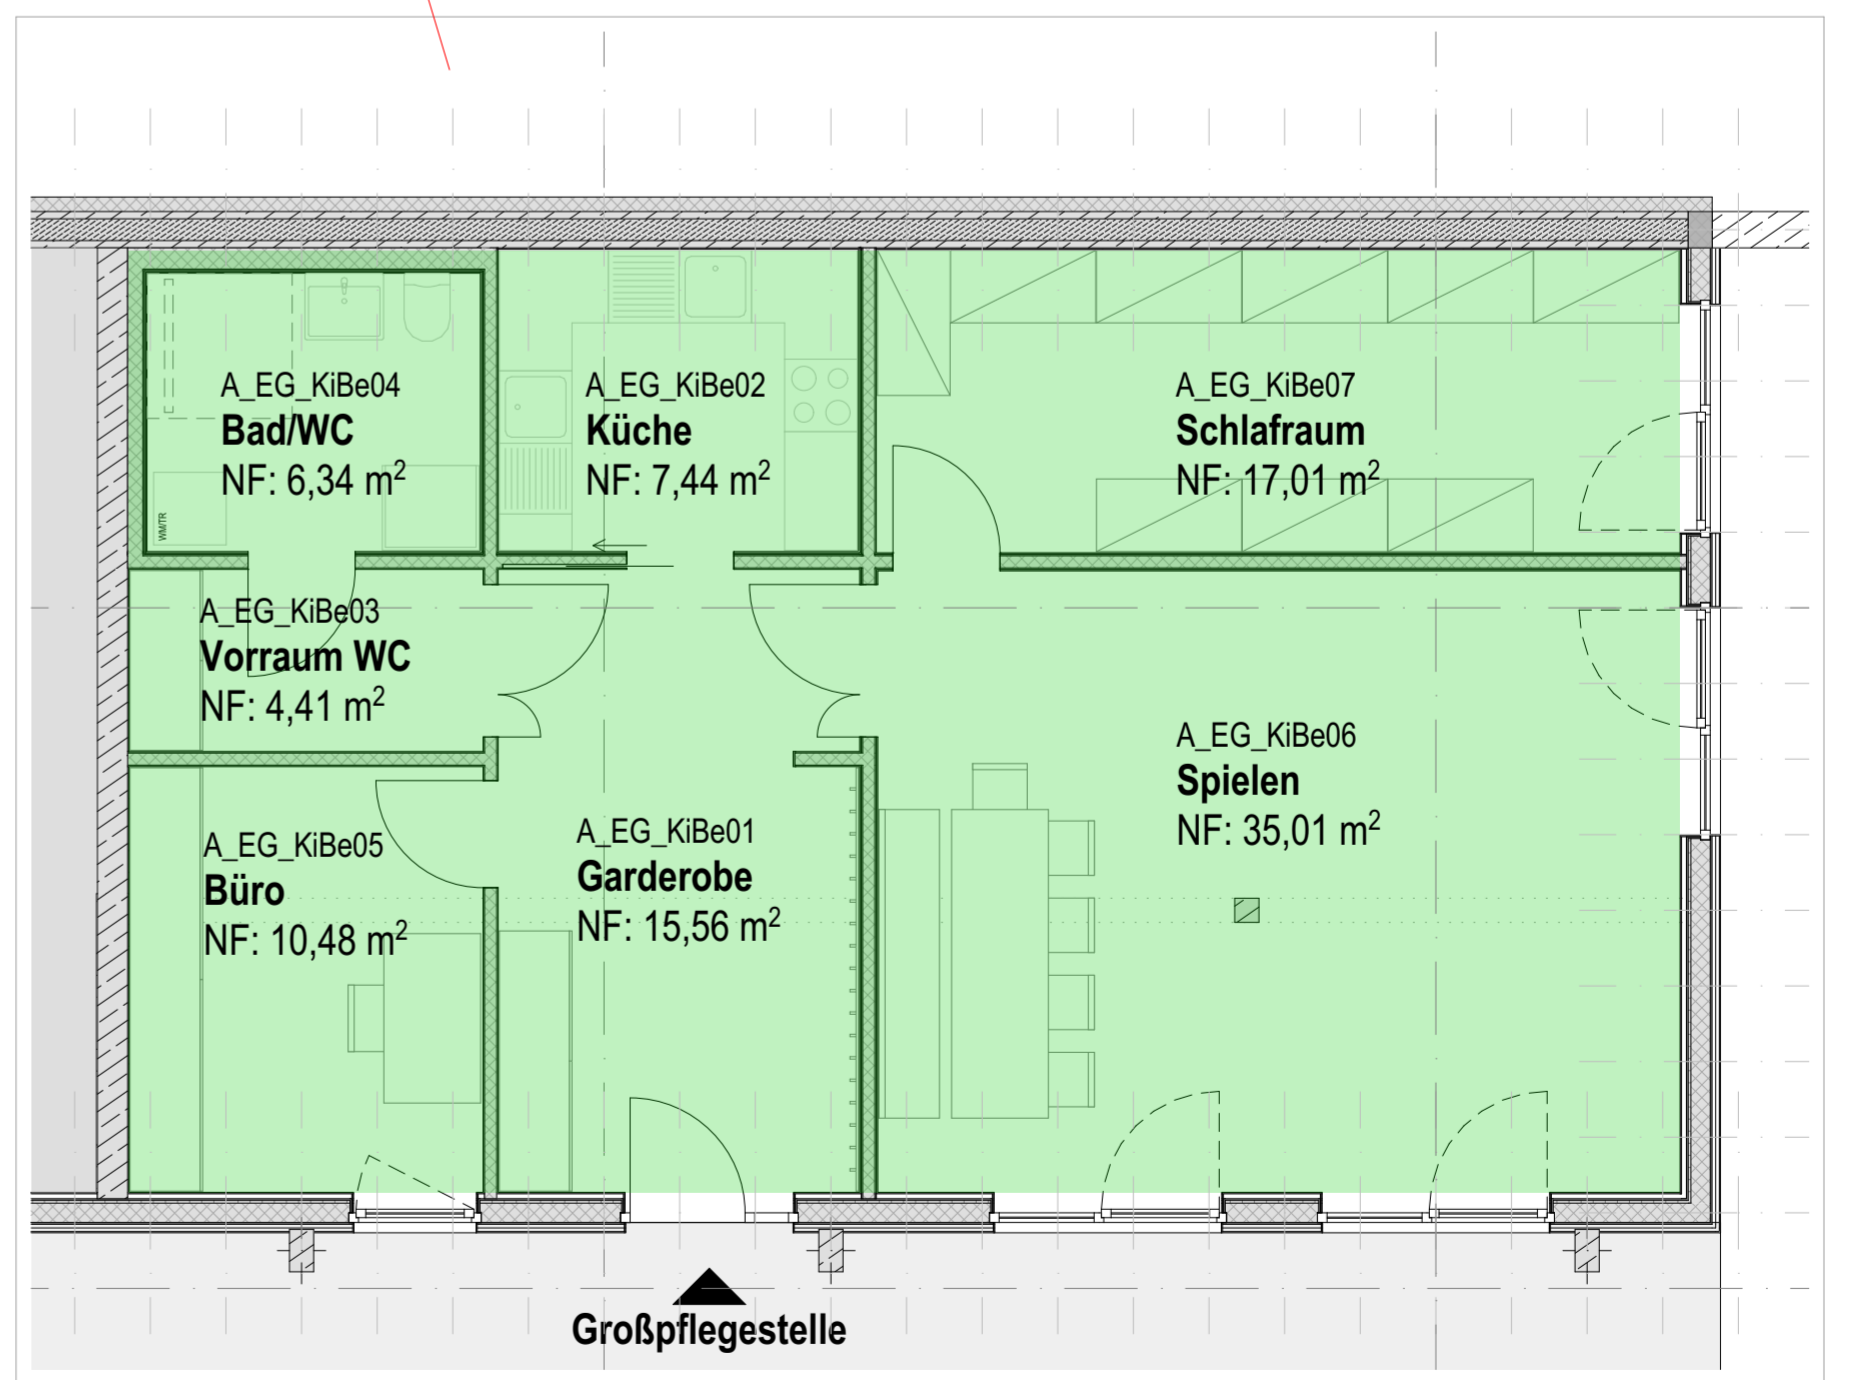


Grundriss Großpflegestelle


Erdgeschoss:

- 7 Wohnungen x 2 Raum / 1 Person
- 1 Wohnungen x 2 Raum / 1 Person (R)
- 2 Wohnungen x 2 Raum / 2 Person
- 1 Wohnungen x 3 Raum
- 1 Wohnungen x 4 Raum

Großtagespflegestelle (U3 Betreuung)
 Wäsche-/Trockenraum
 Kellerersatzräume

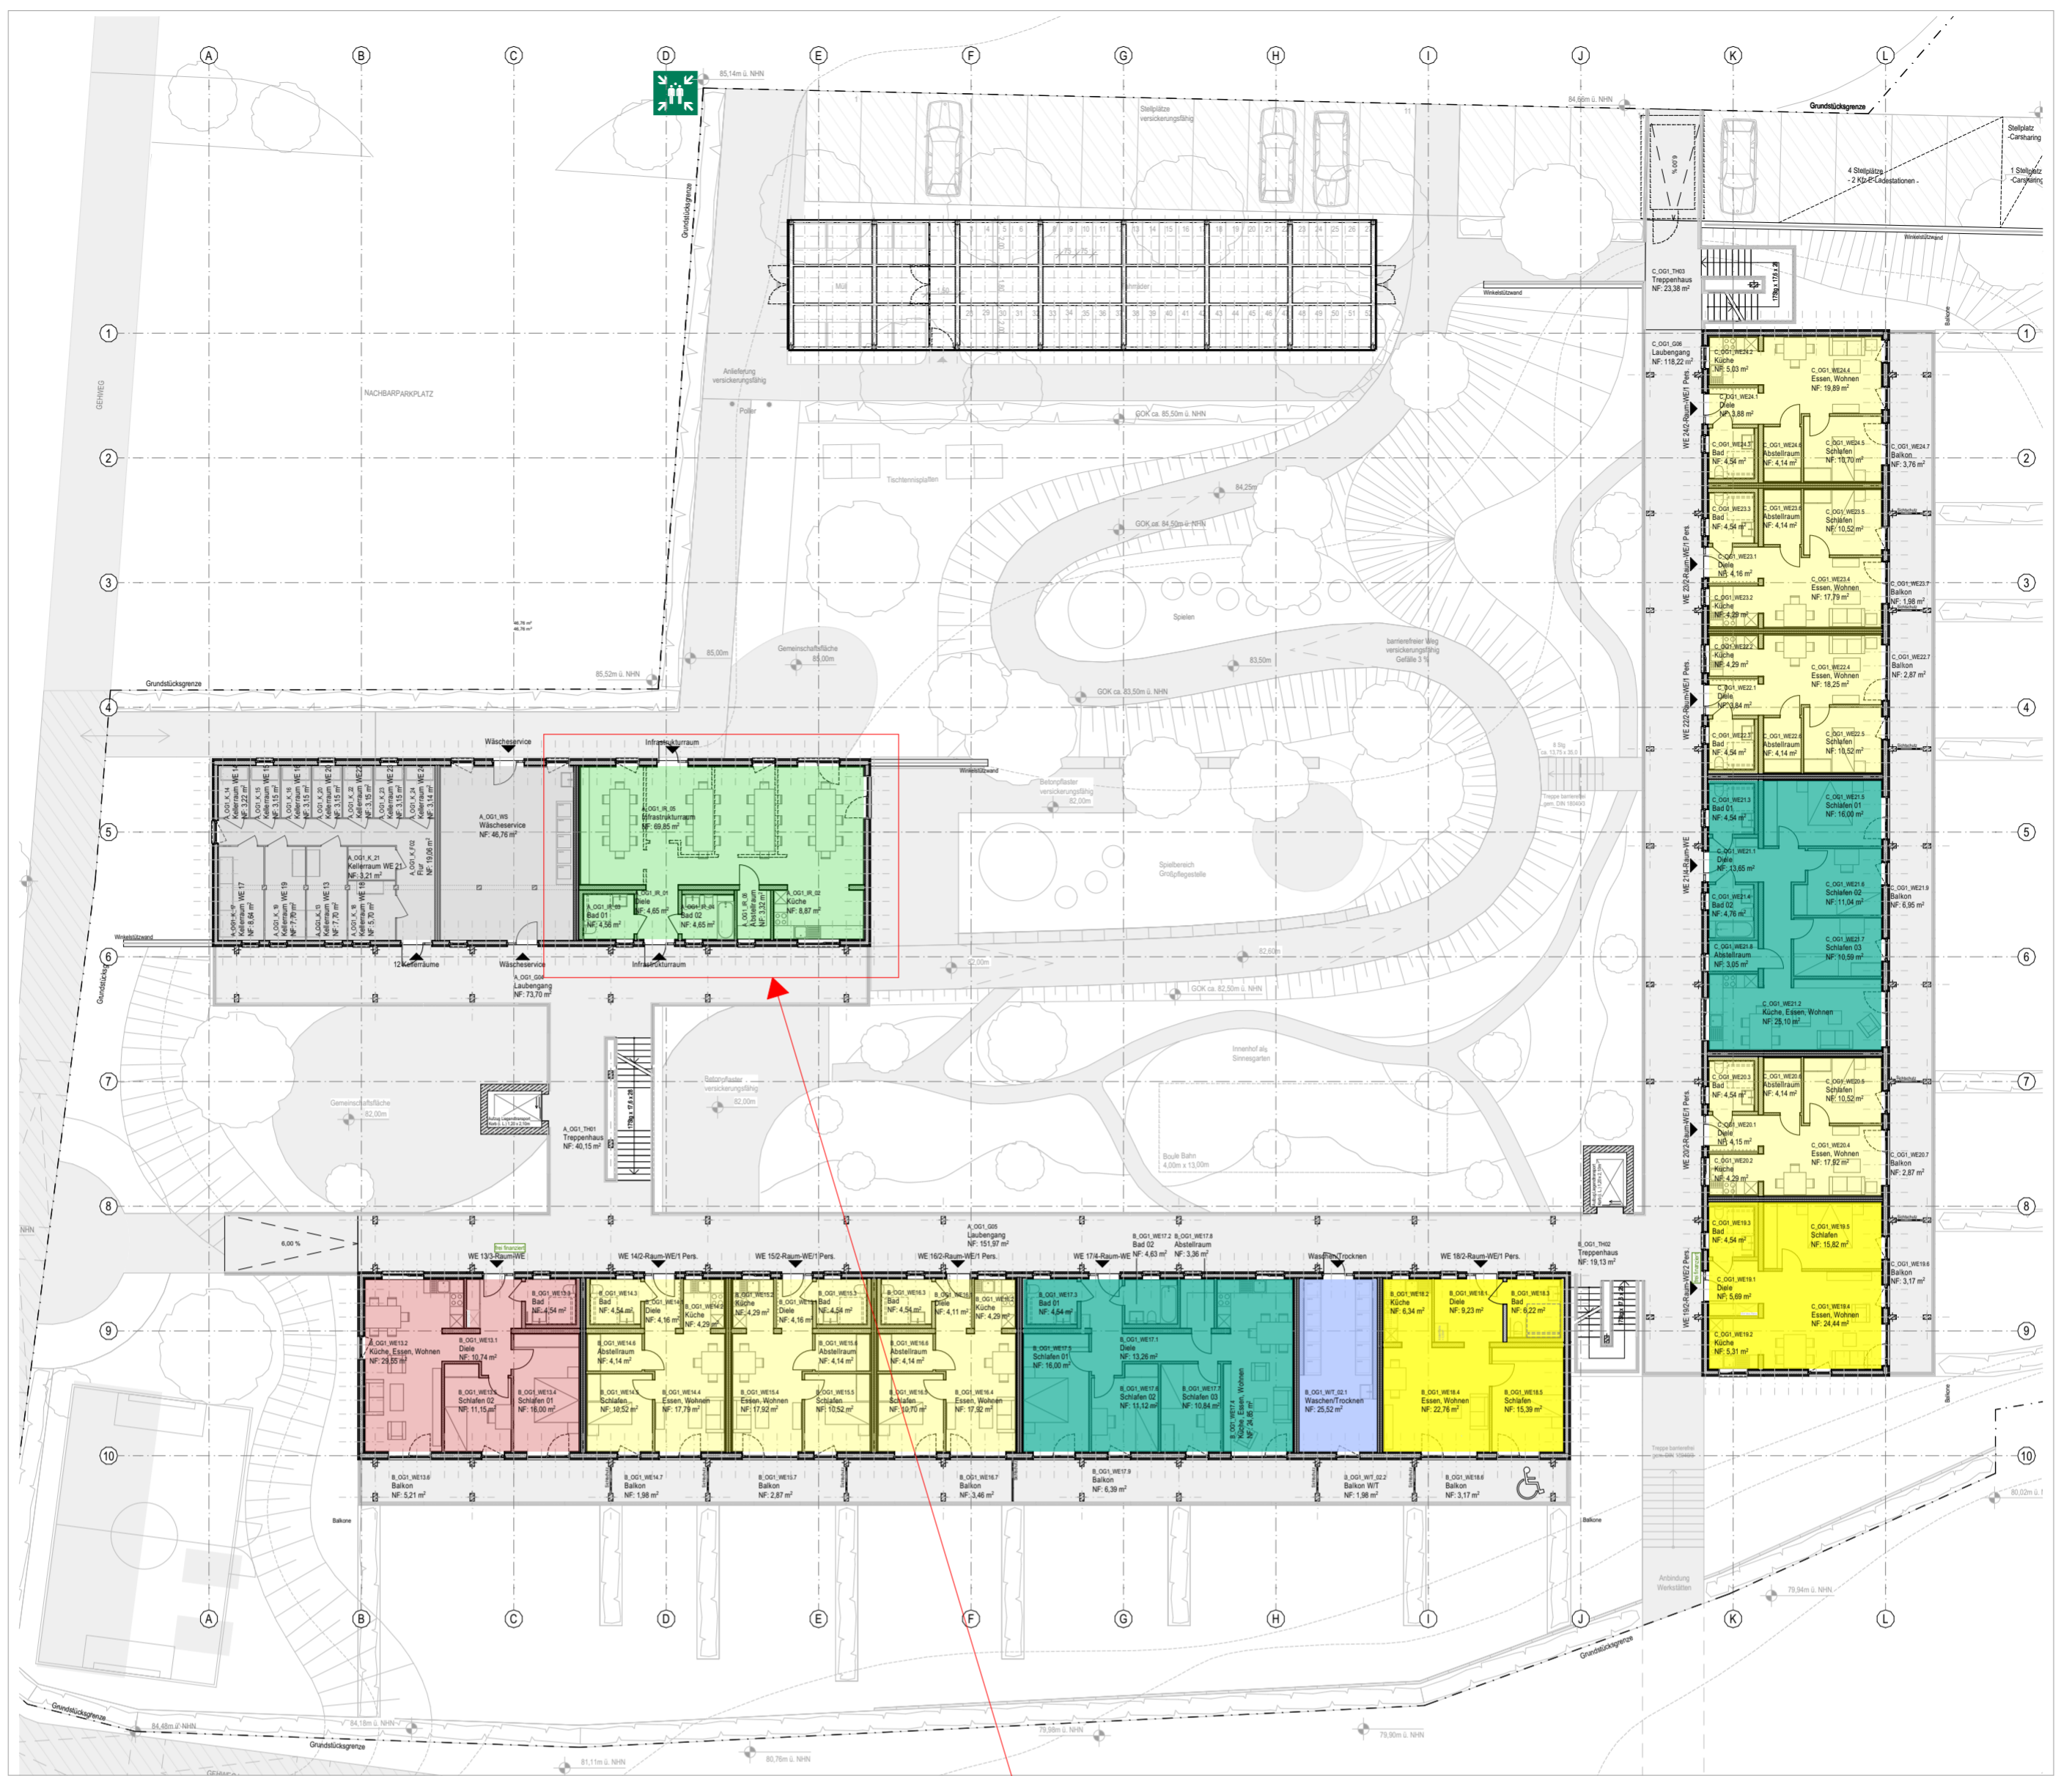

Grundriss 1. Obergeschoss

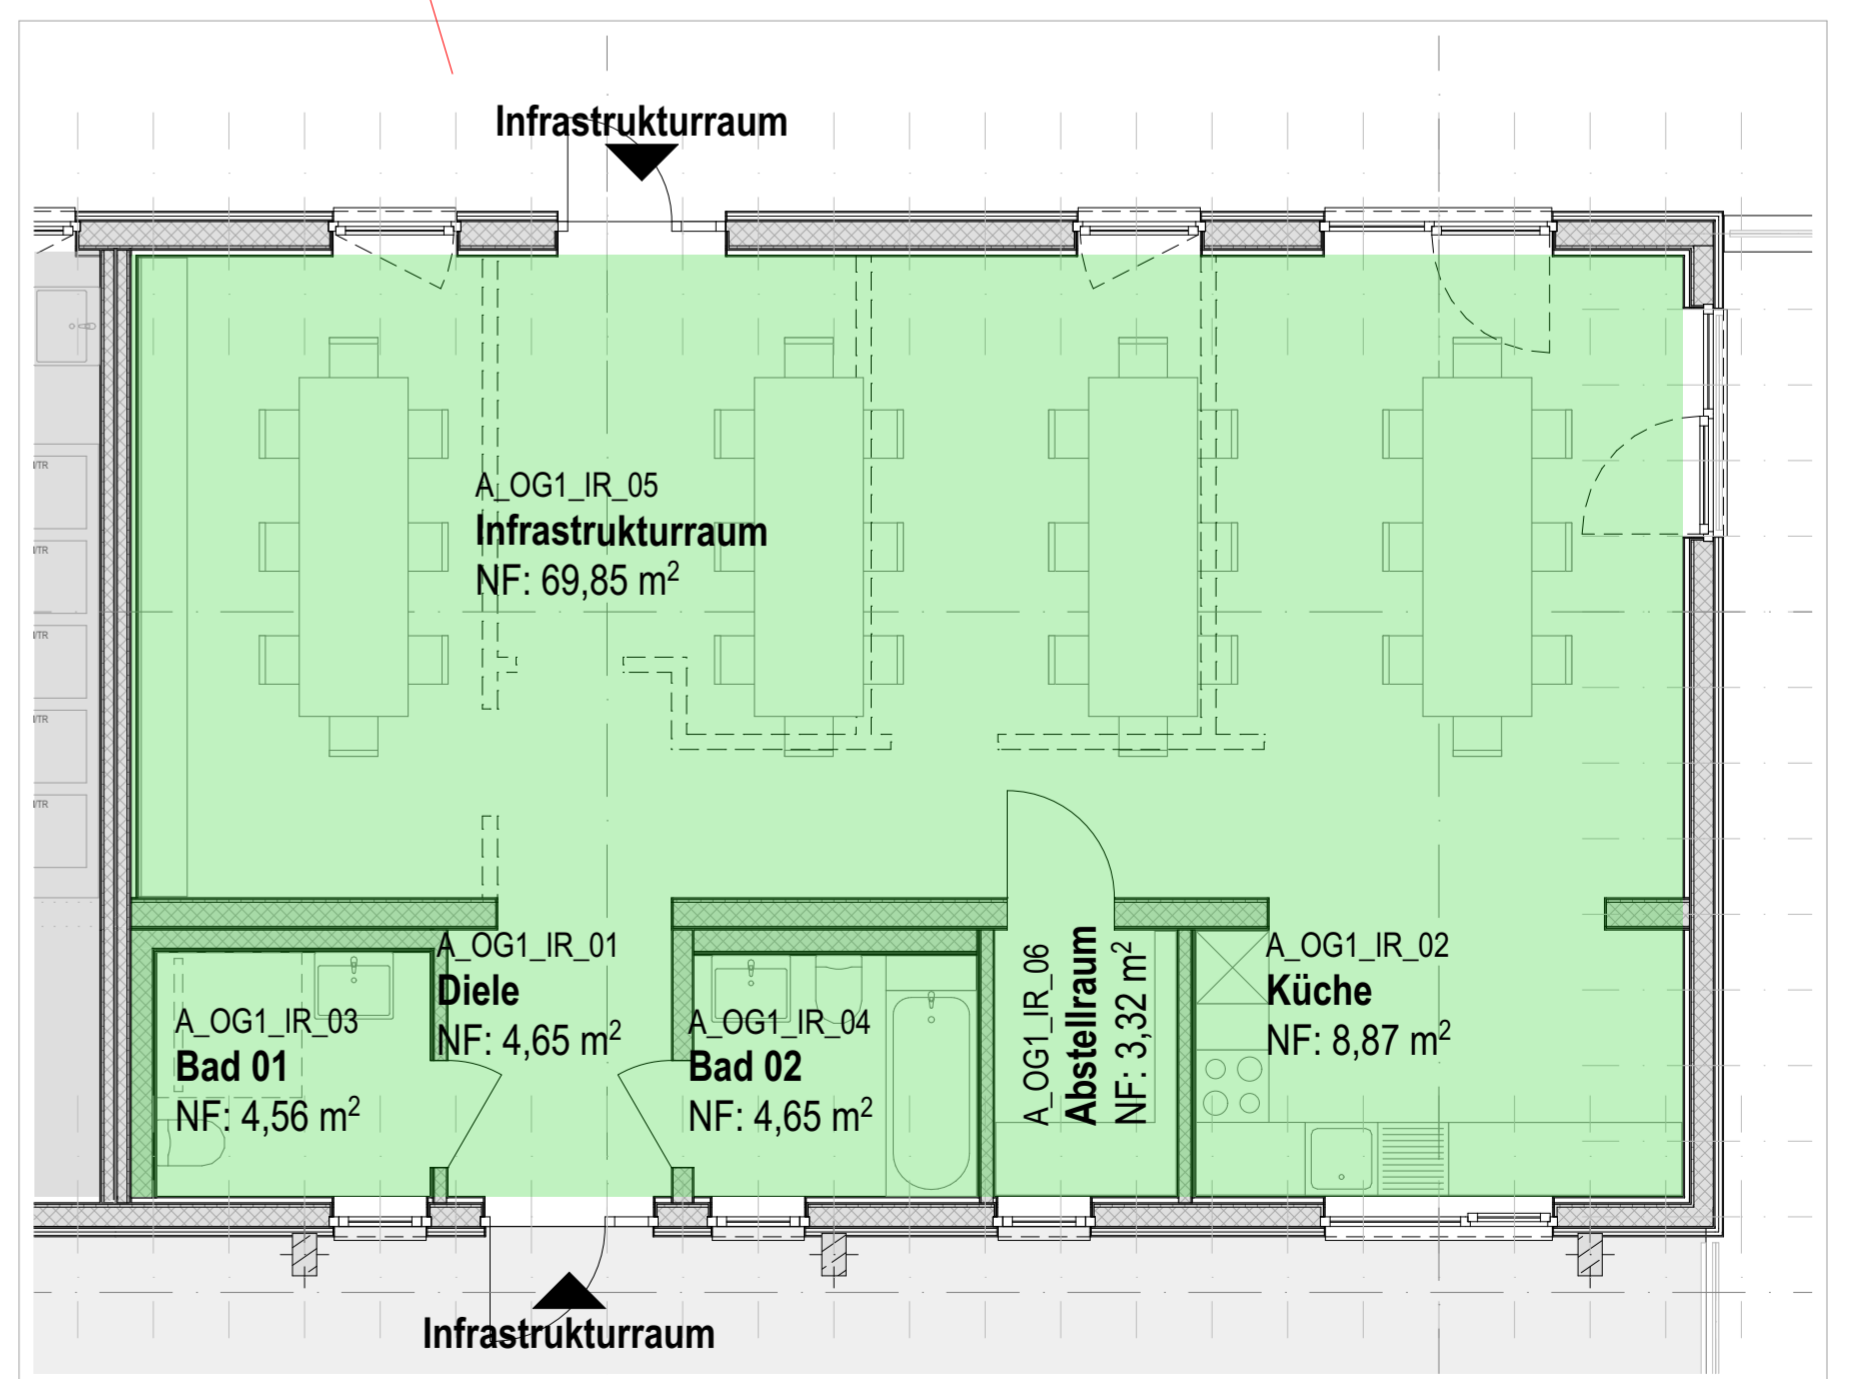


Grundriss Großpflegestelle

1. Obergeschoss:

- 7 Wohnungen x 2 Raum / 1 Person
- 1 Wohnungen x 2 Raum / 1 Person (R)
- 1 Wohnungen x 2 Raum / 2 Person
- 1 Wohnungen x 3 Raum
- 2 Wohnungen x 4 Raum

Infrastrukturraum m. Terrasse
 Wäsche-/Trockenraum
 Kellersatzräume

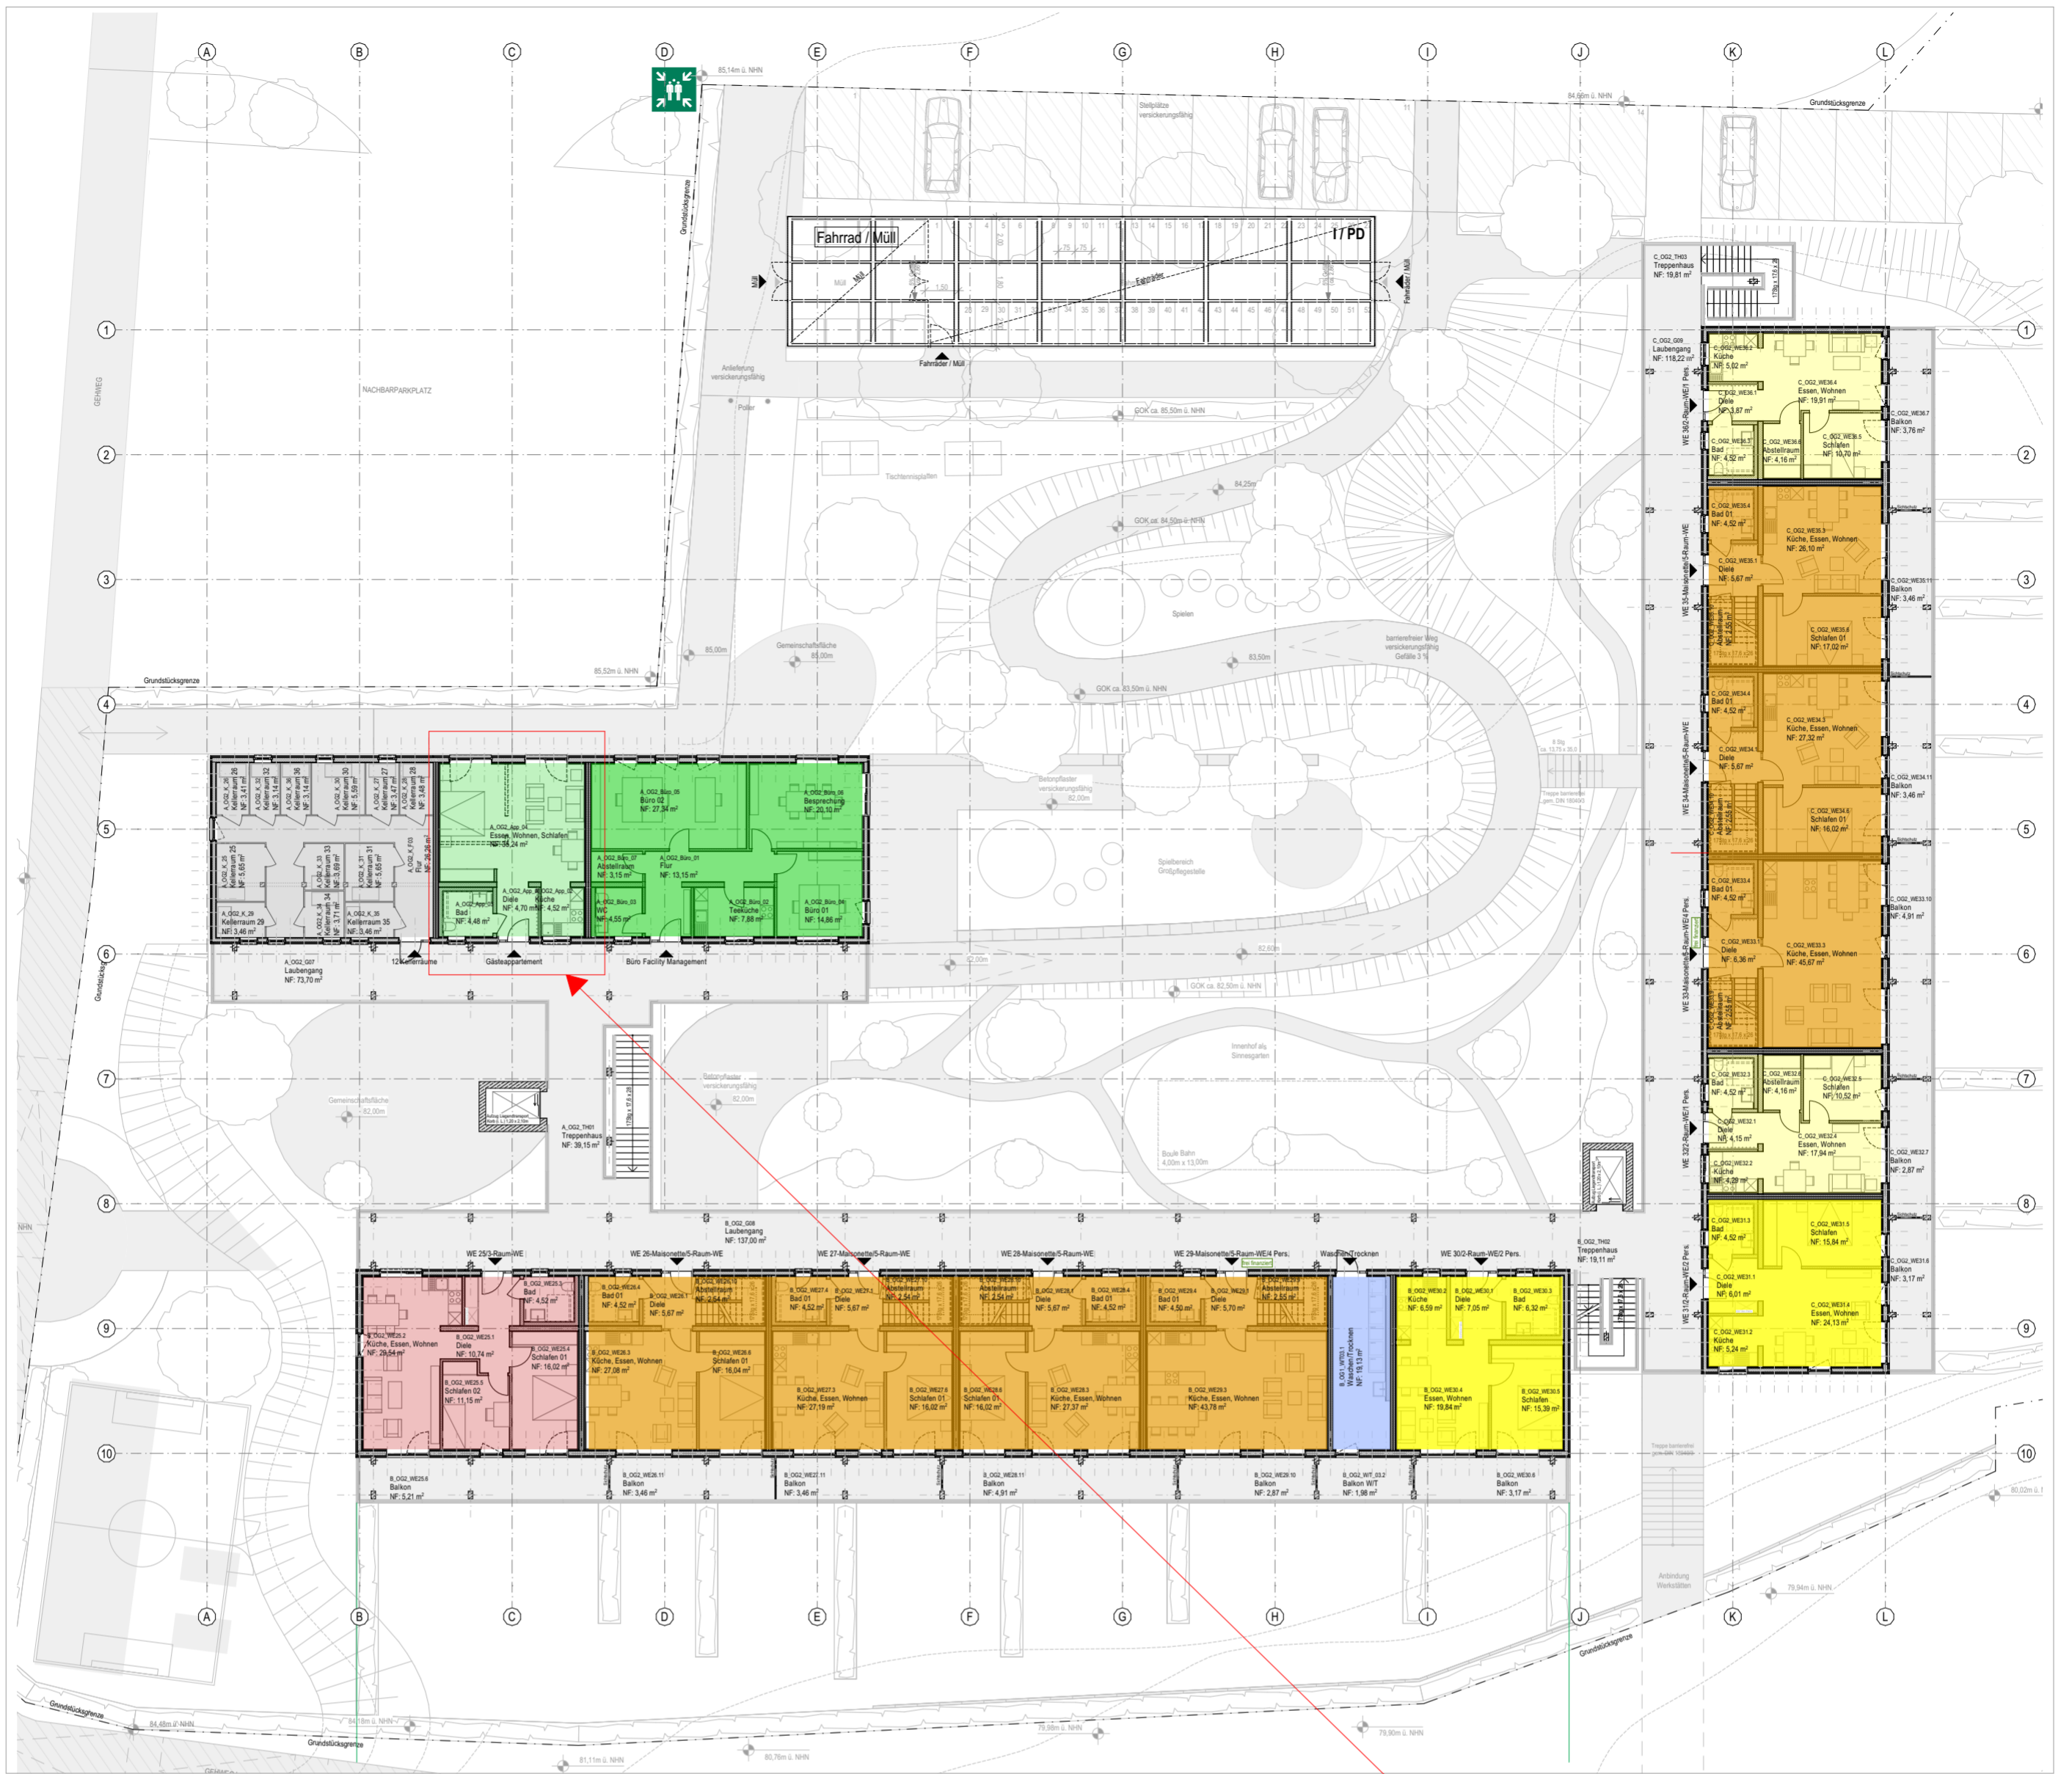


Grundriss 2. Obergeschoss


2. Obergeschoss:

- 2 Wohnungen x 2 Raum / 1 Person
- 1 Wohnungen x 2 Raum / 1 Person (R)
- 1 Wohnungen x 2 Raum / 2 Person
- 2 Wohnungen x 4 Raum (Maisonette WE)
- 5 Wohnungen x 5 Raum (Maisonette WE)


- Gästepartment
- Büro Facility Management
- Wäsche-/Trockenraum
- Kellersatzräume

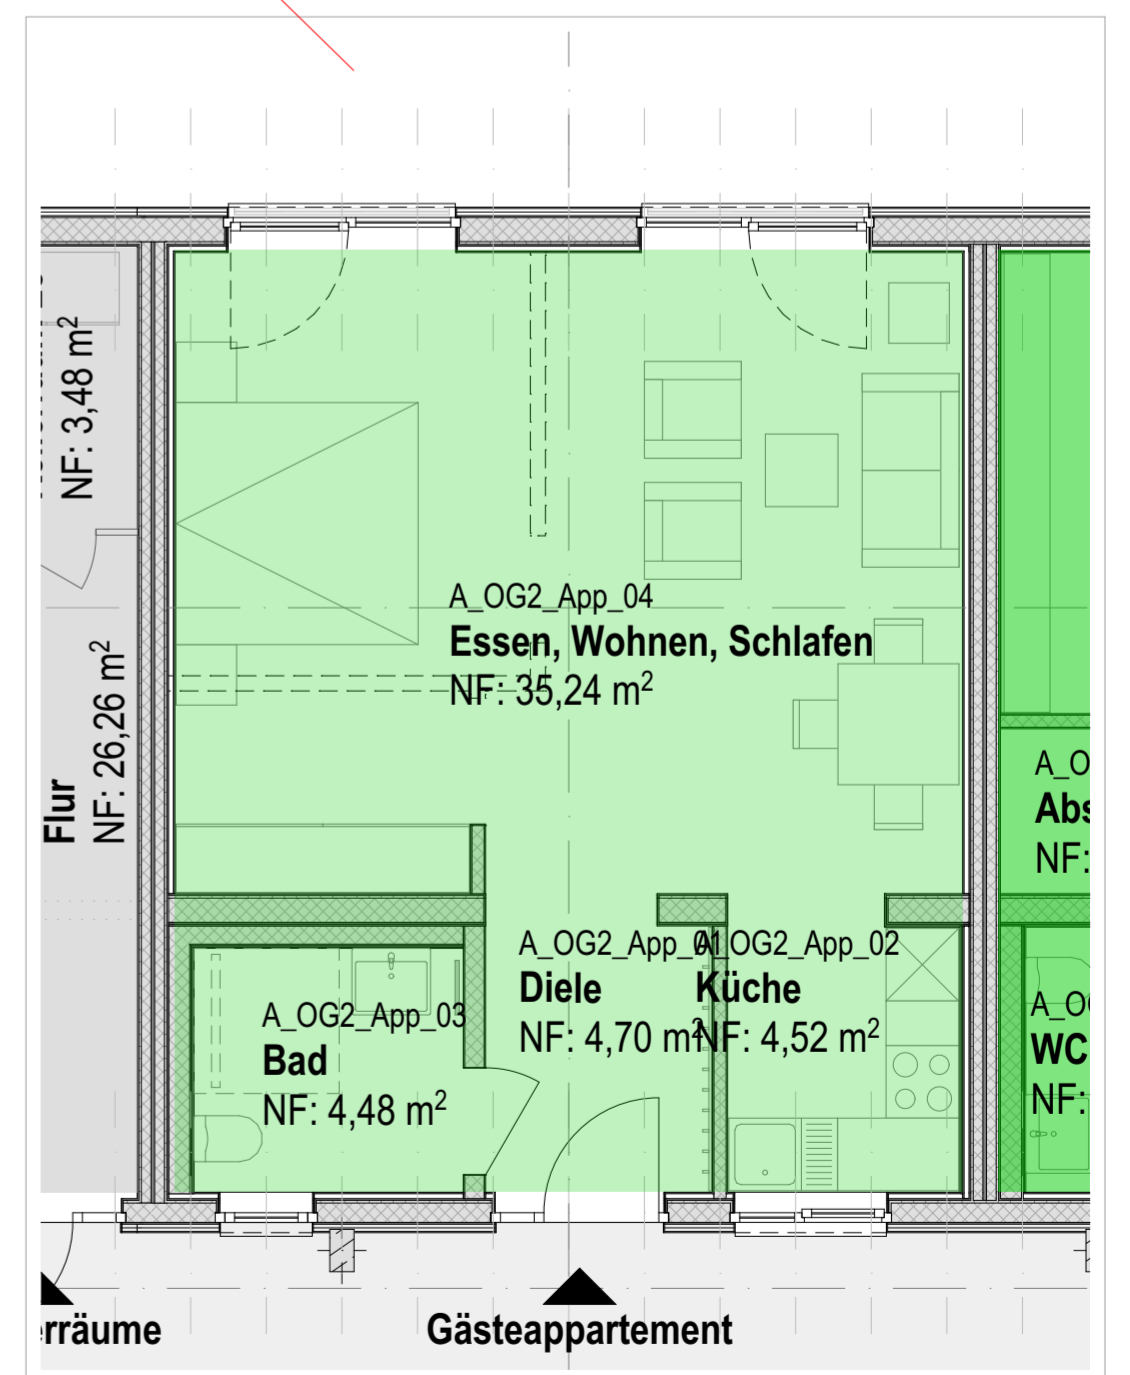


Grundriss Gästepartment

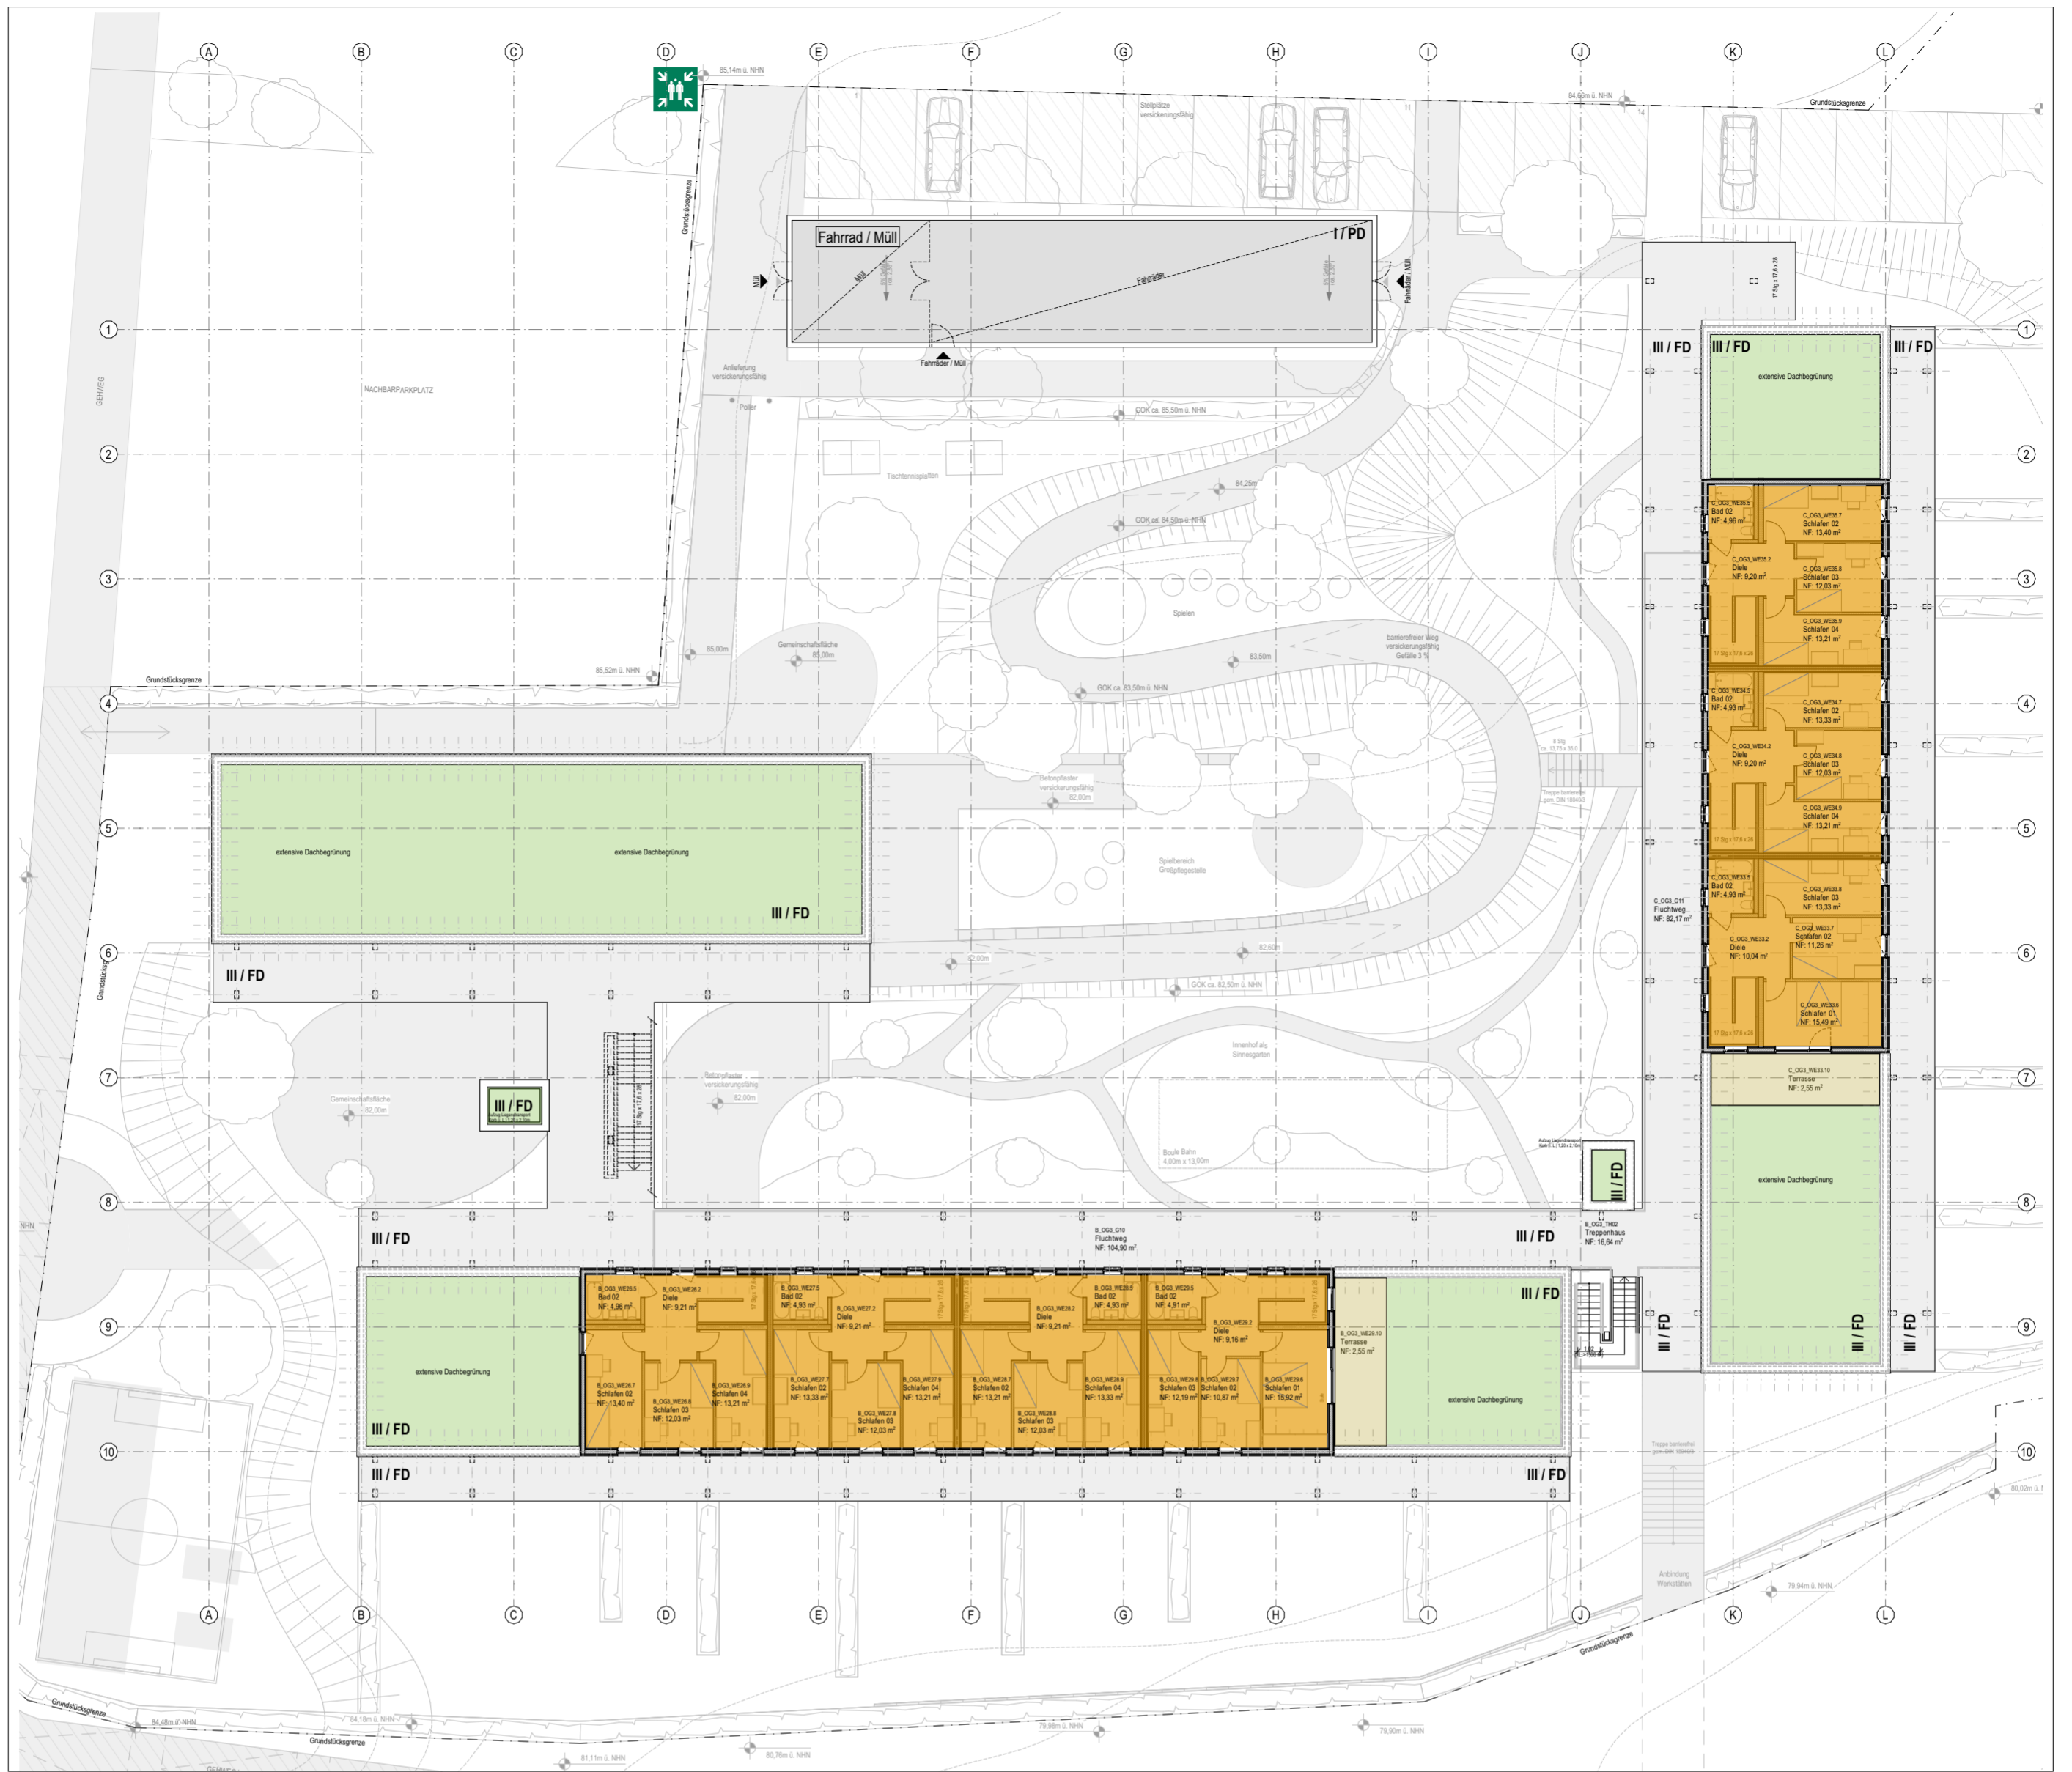


Grundriss 3. Obergeschoss

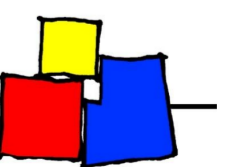


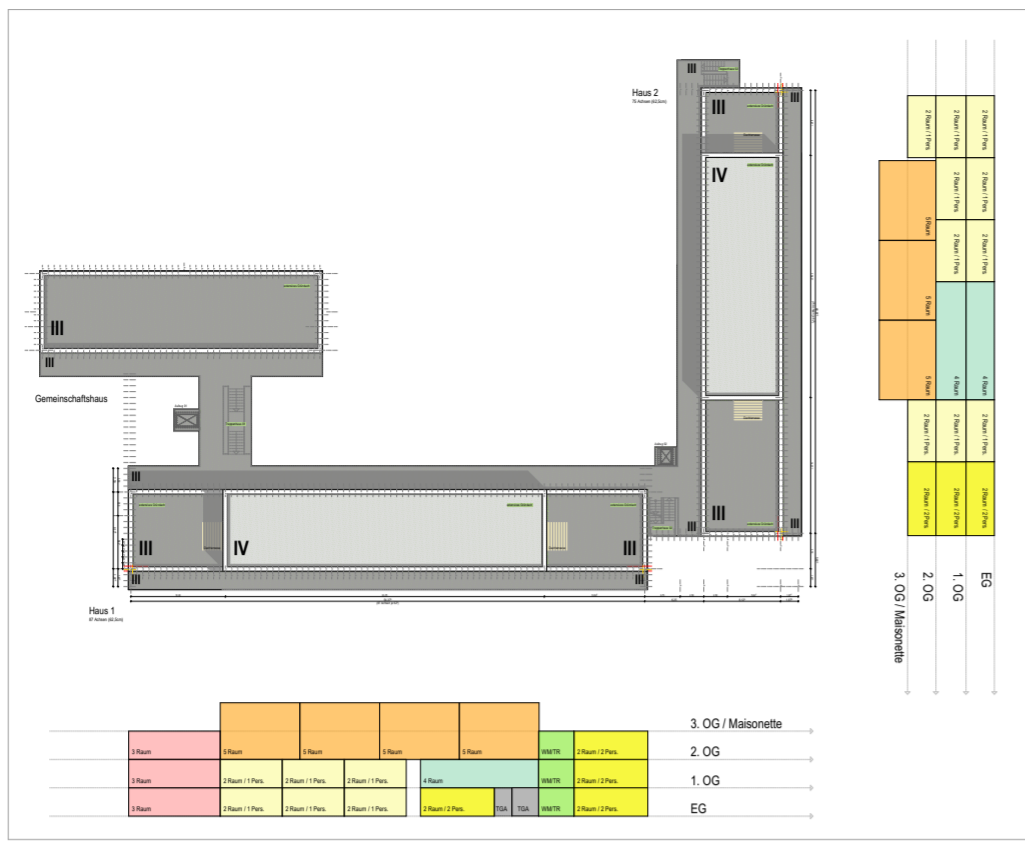


Übersicht Wohnungsmix

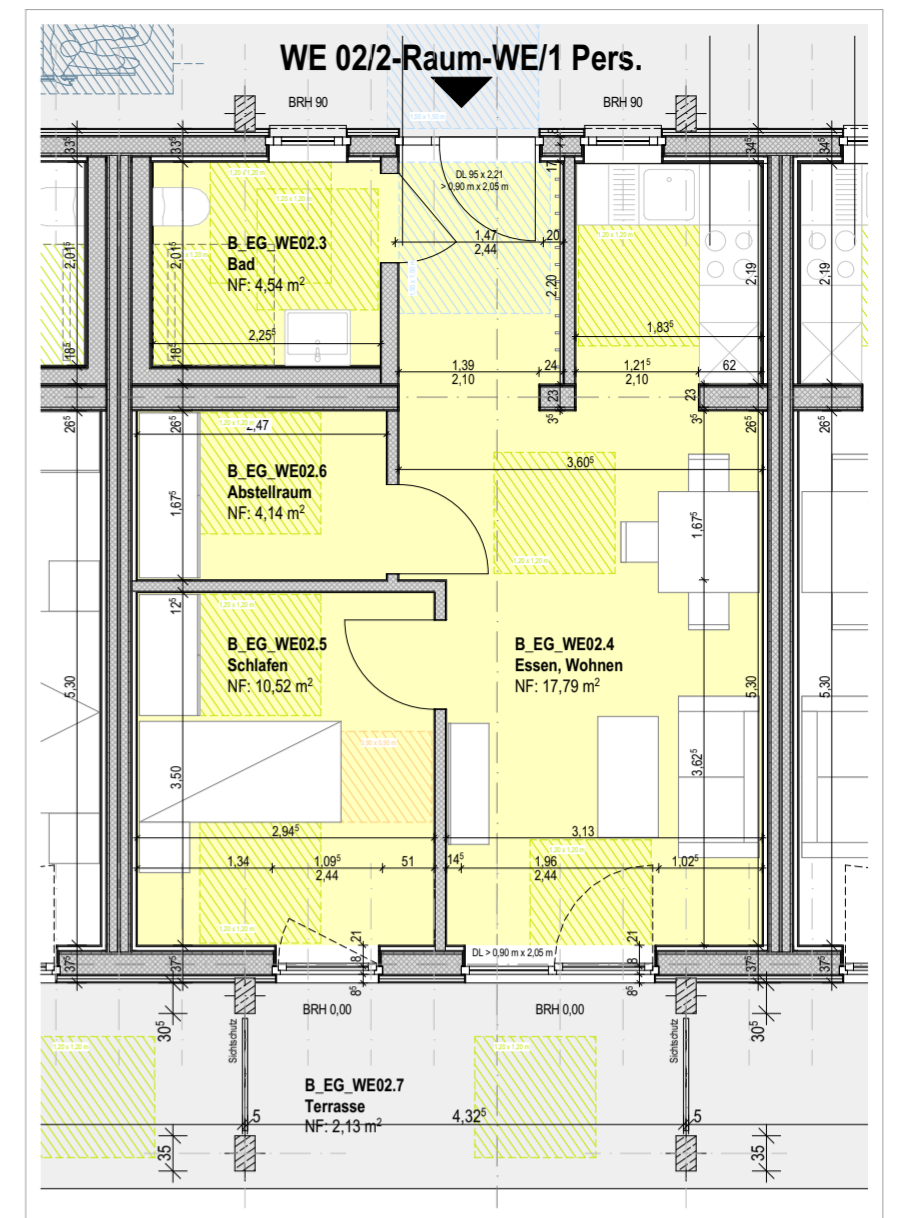


Wohnungstyp
2 Raum / 1 Person
ca. 47,60 m²

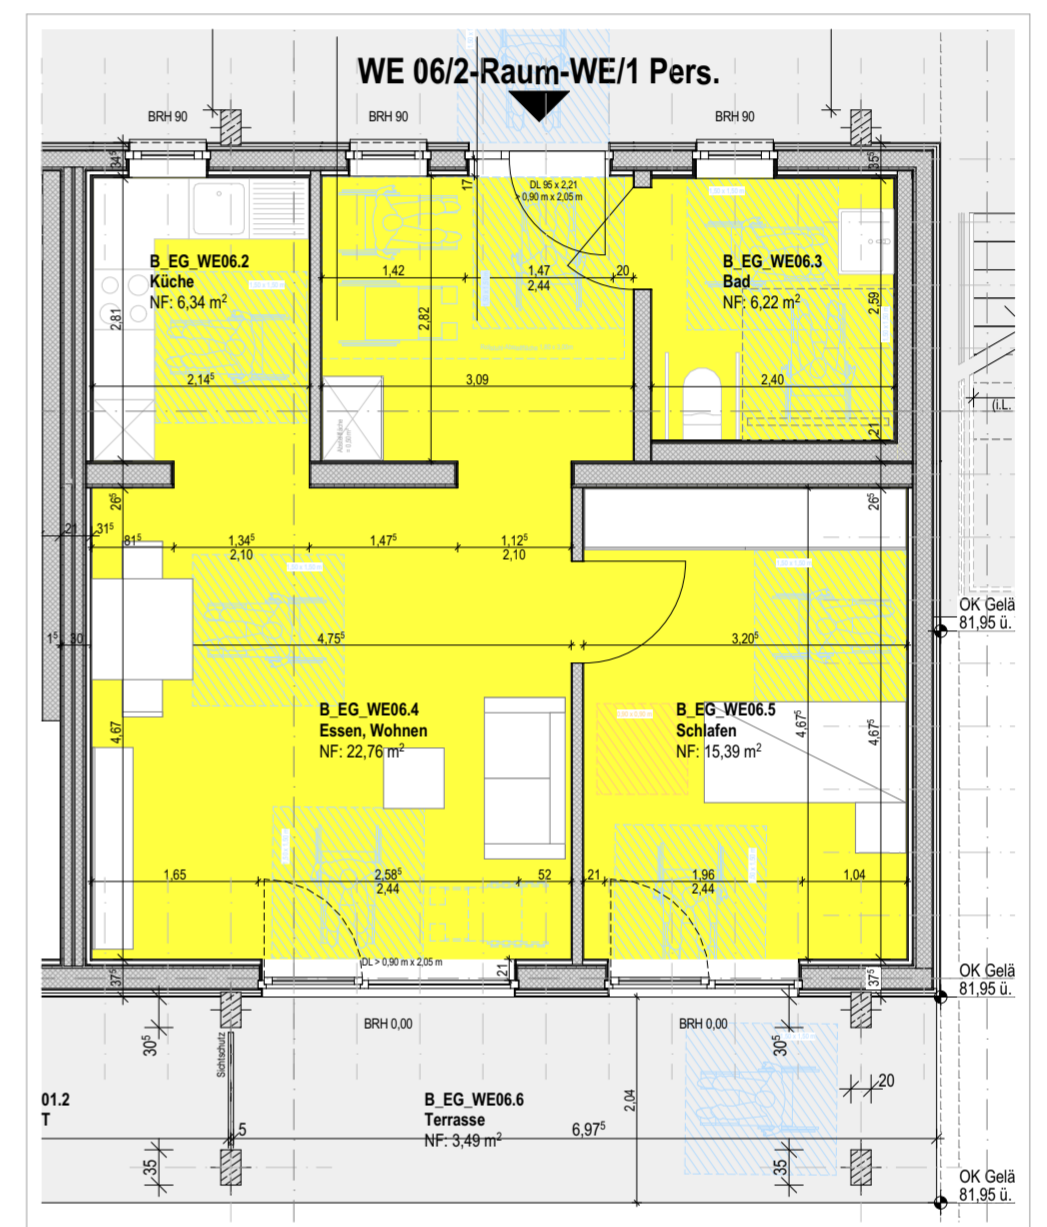

Wohnungstyp
2 Raum / 1 Person (R)
ca. 63,40 m²


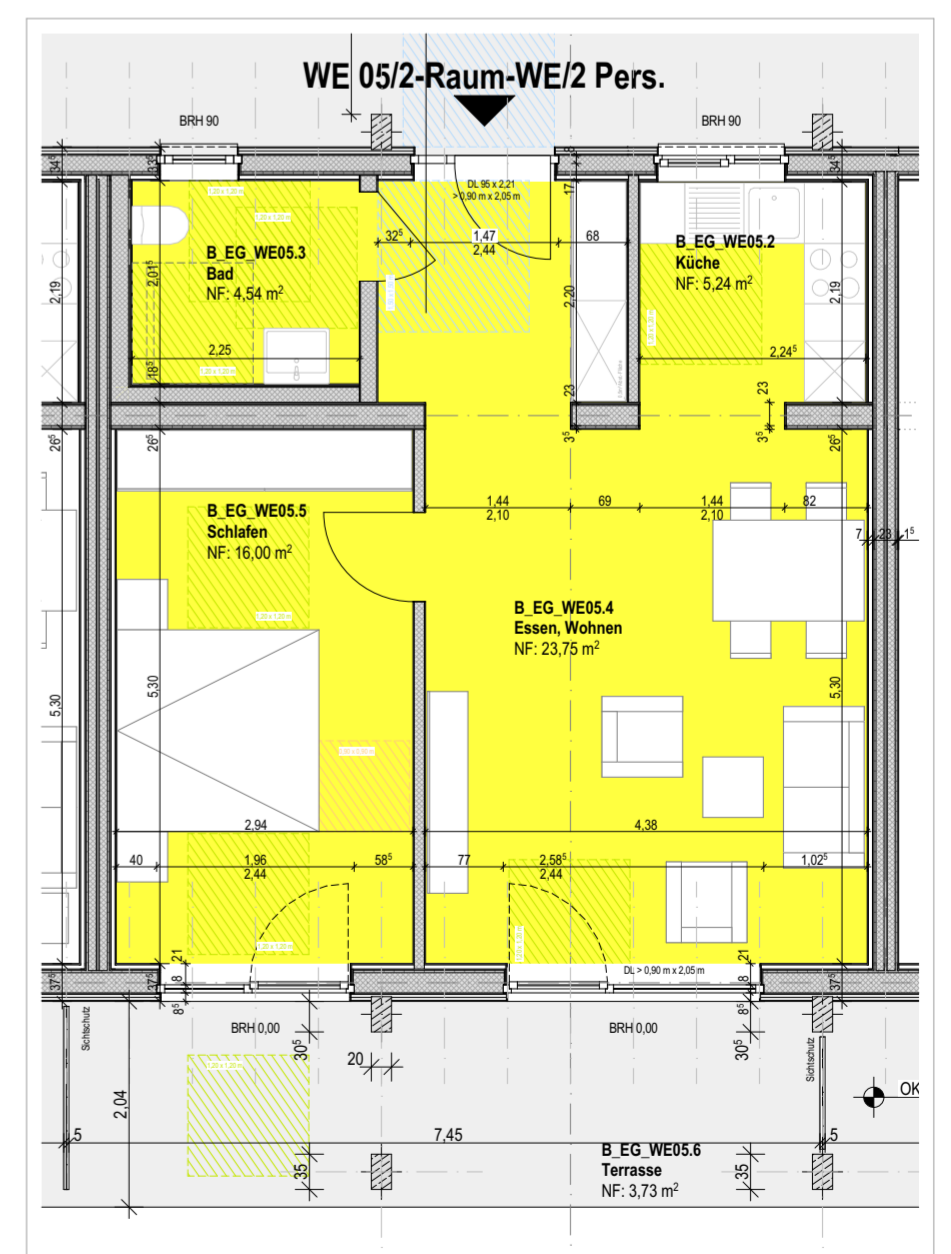


Wohnungstyp
2 Raum / 2 Person
ca. 59,25 m²

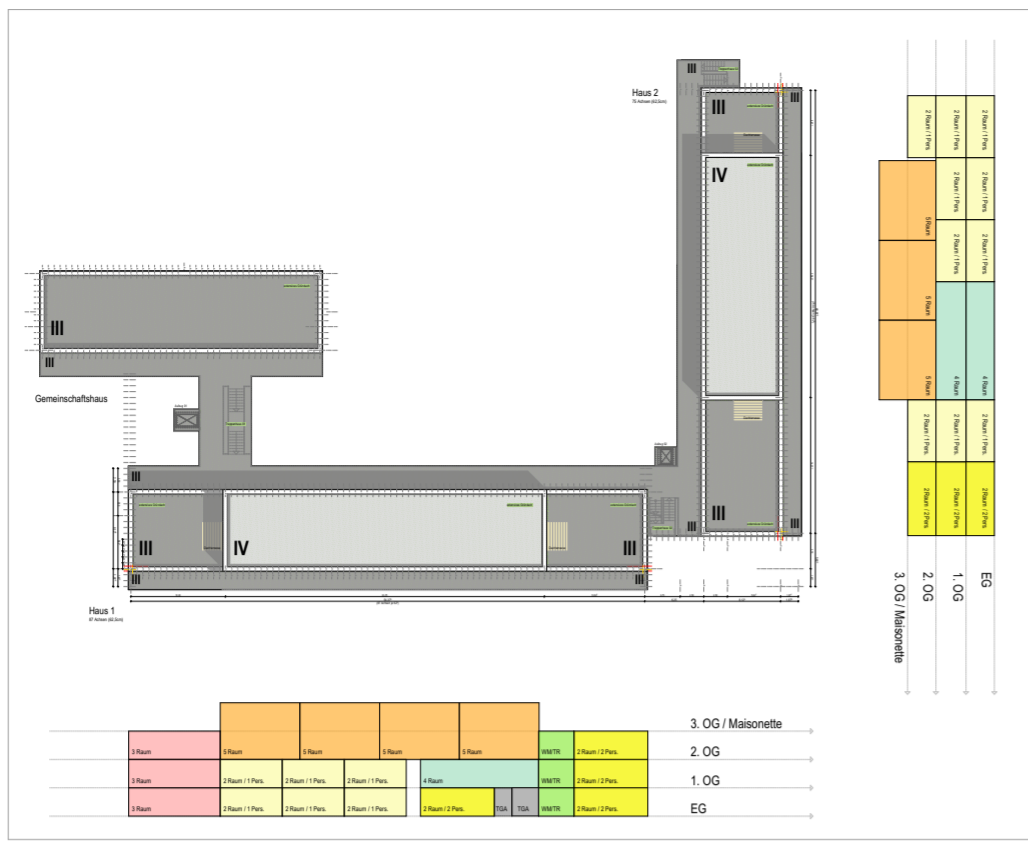


Übersicht Wohnungsmix


Wohnungstyp
3 Raum
ca. 77,20 m²

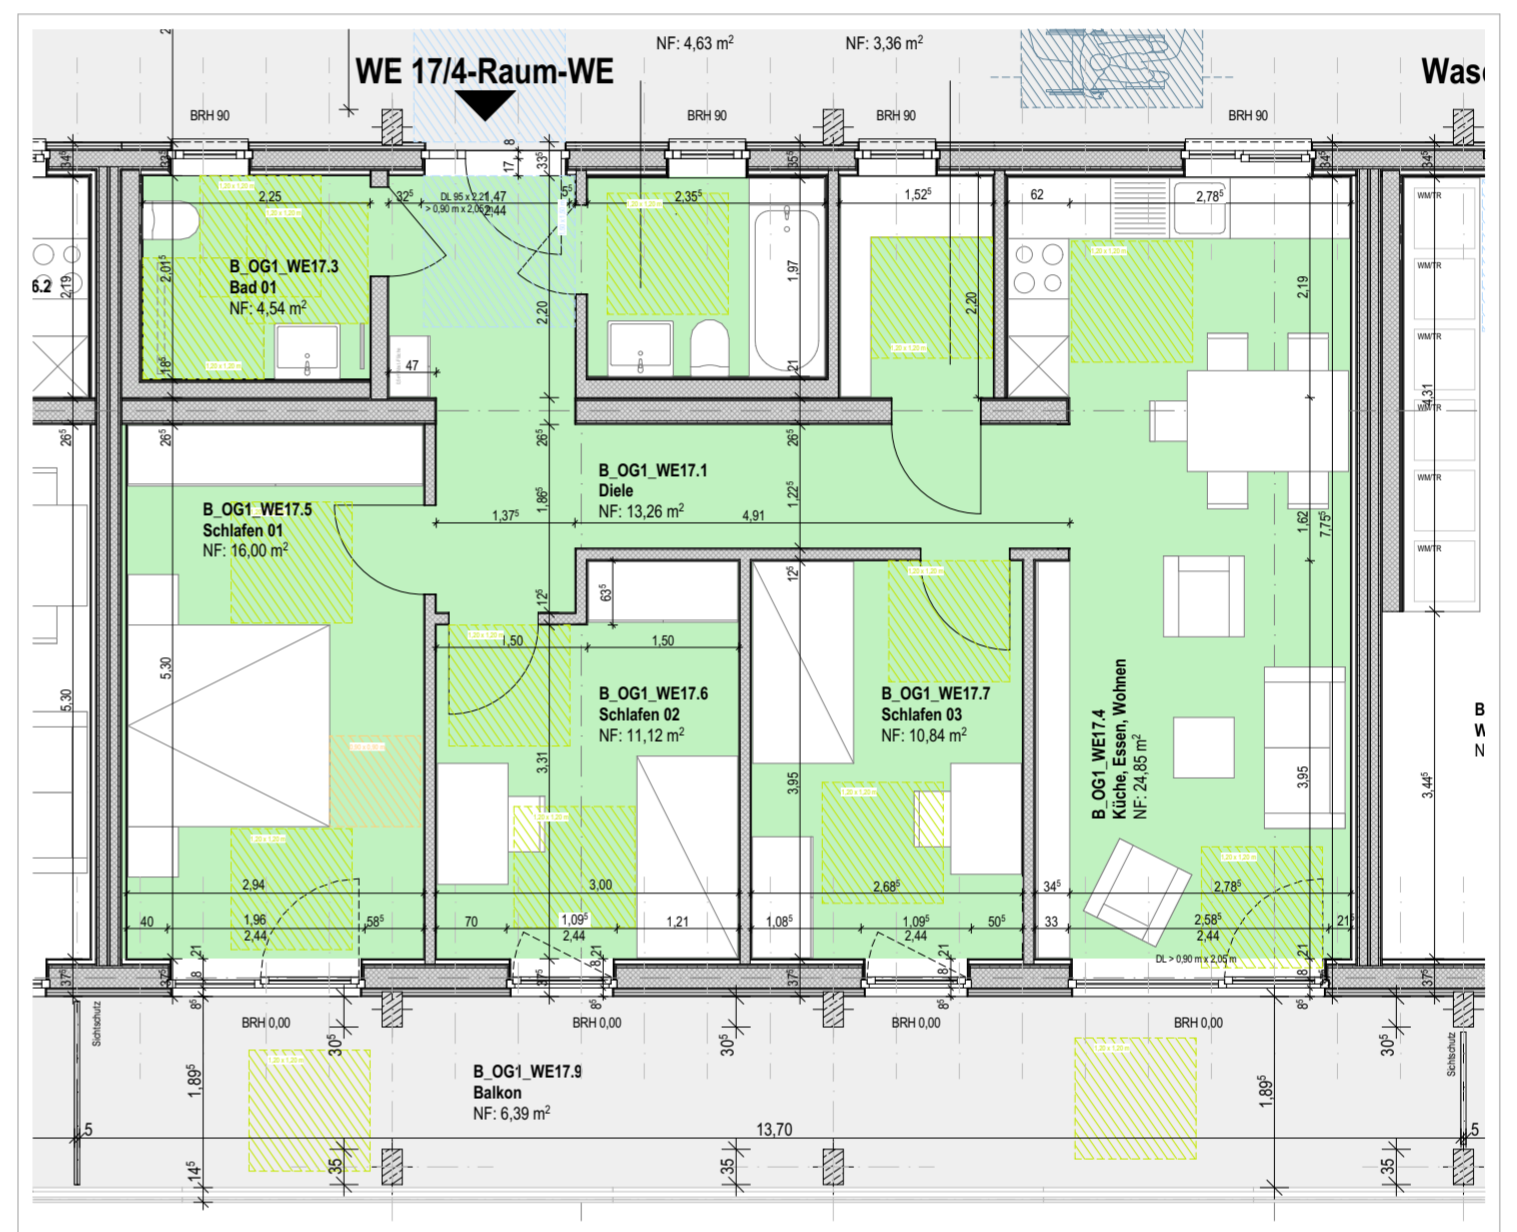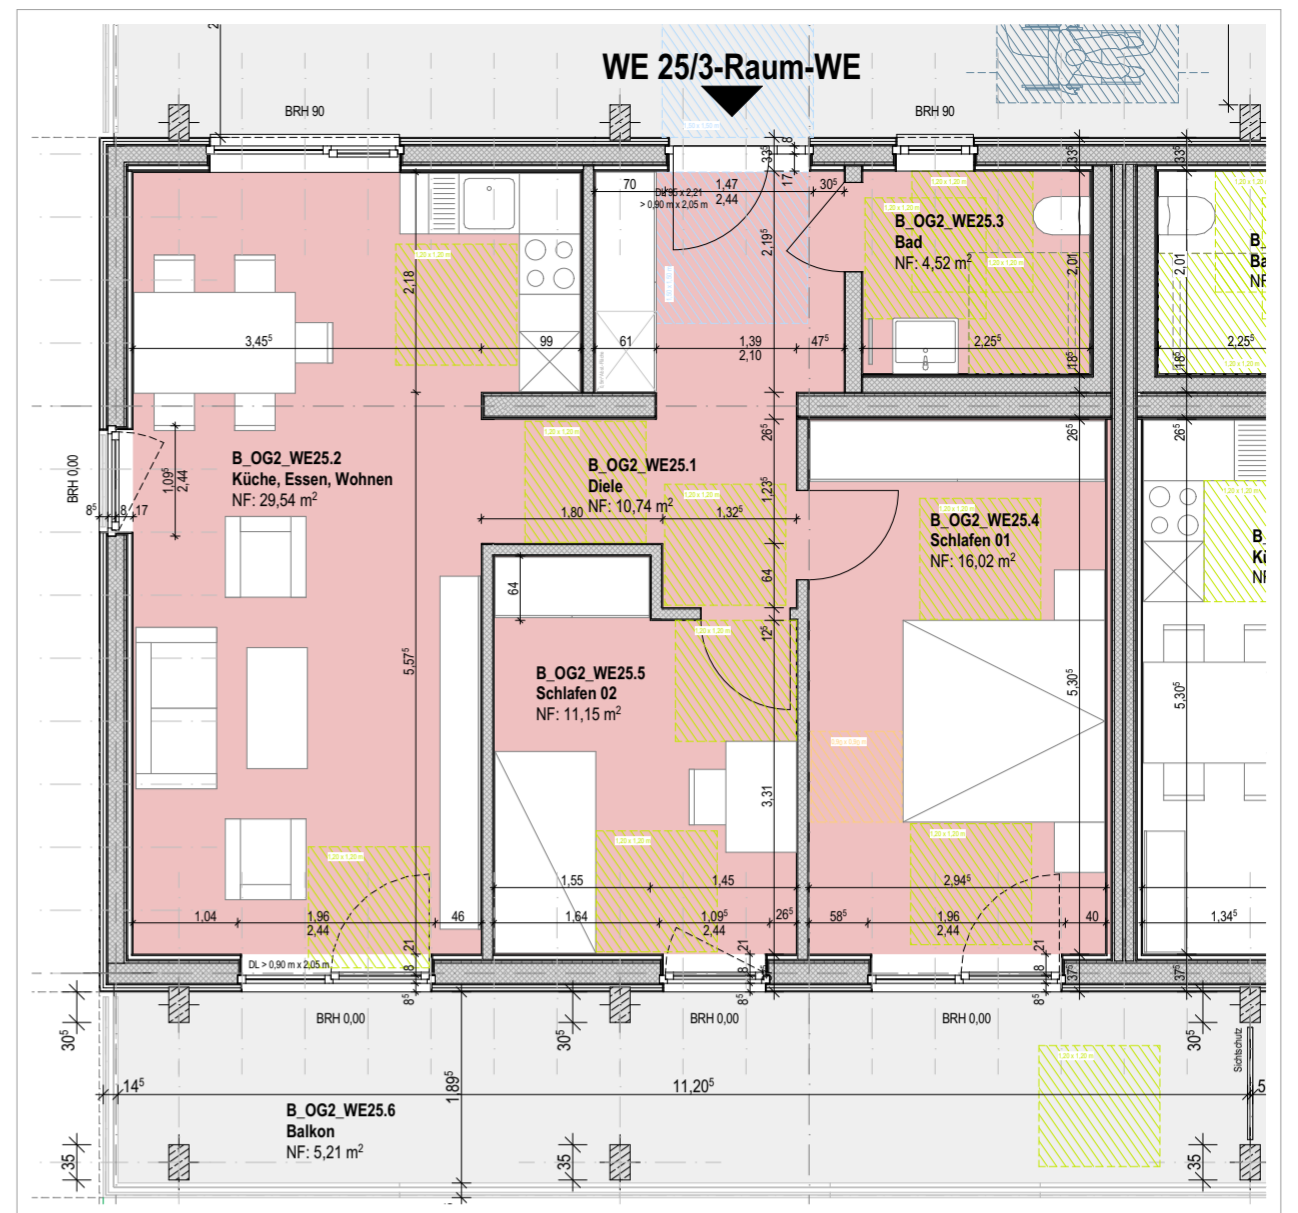


Wohnungstyp
4 Raum
ca. 94,99 m²

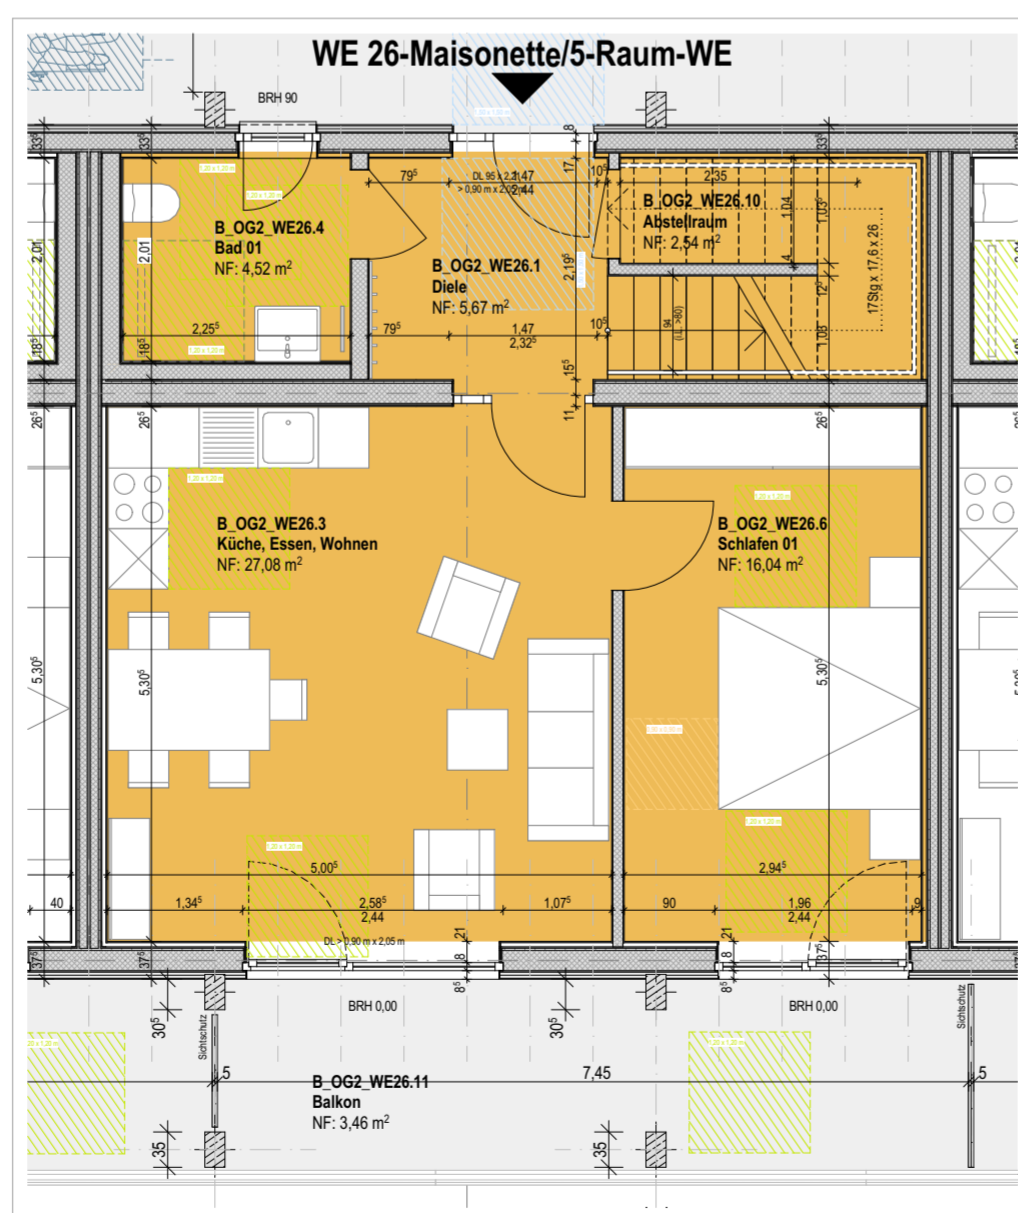

Wohnungstyp
5 Raum (Maisonette WE)
ca. 112,00 m²

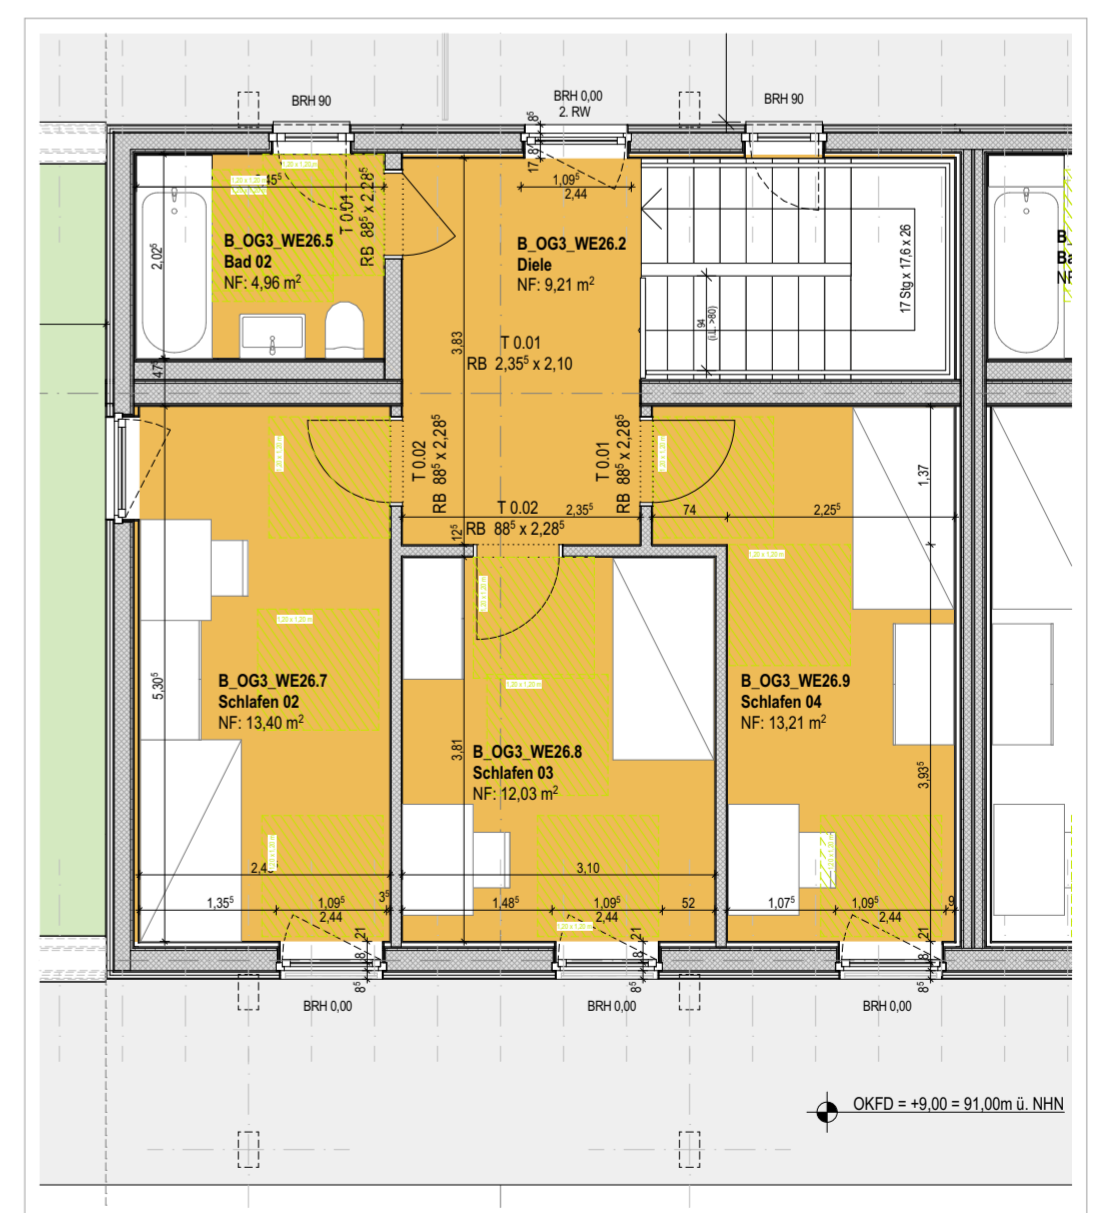


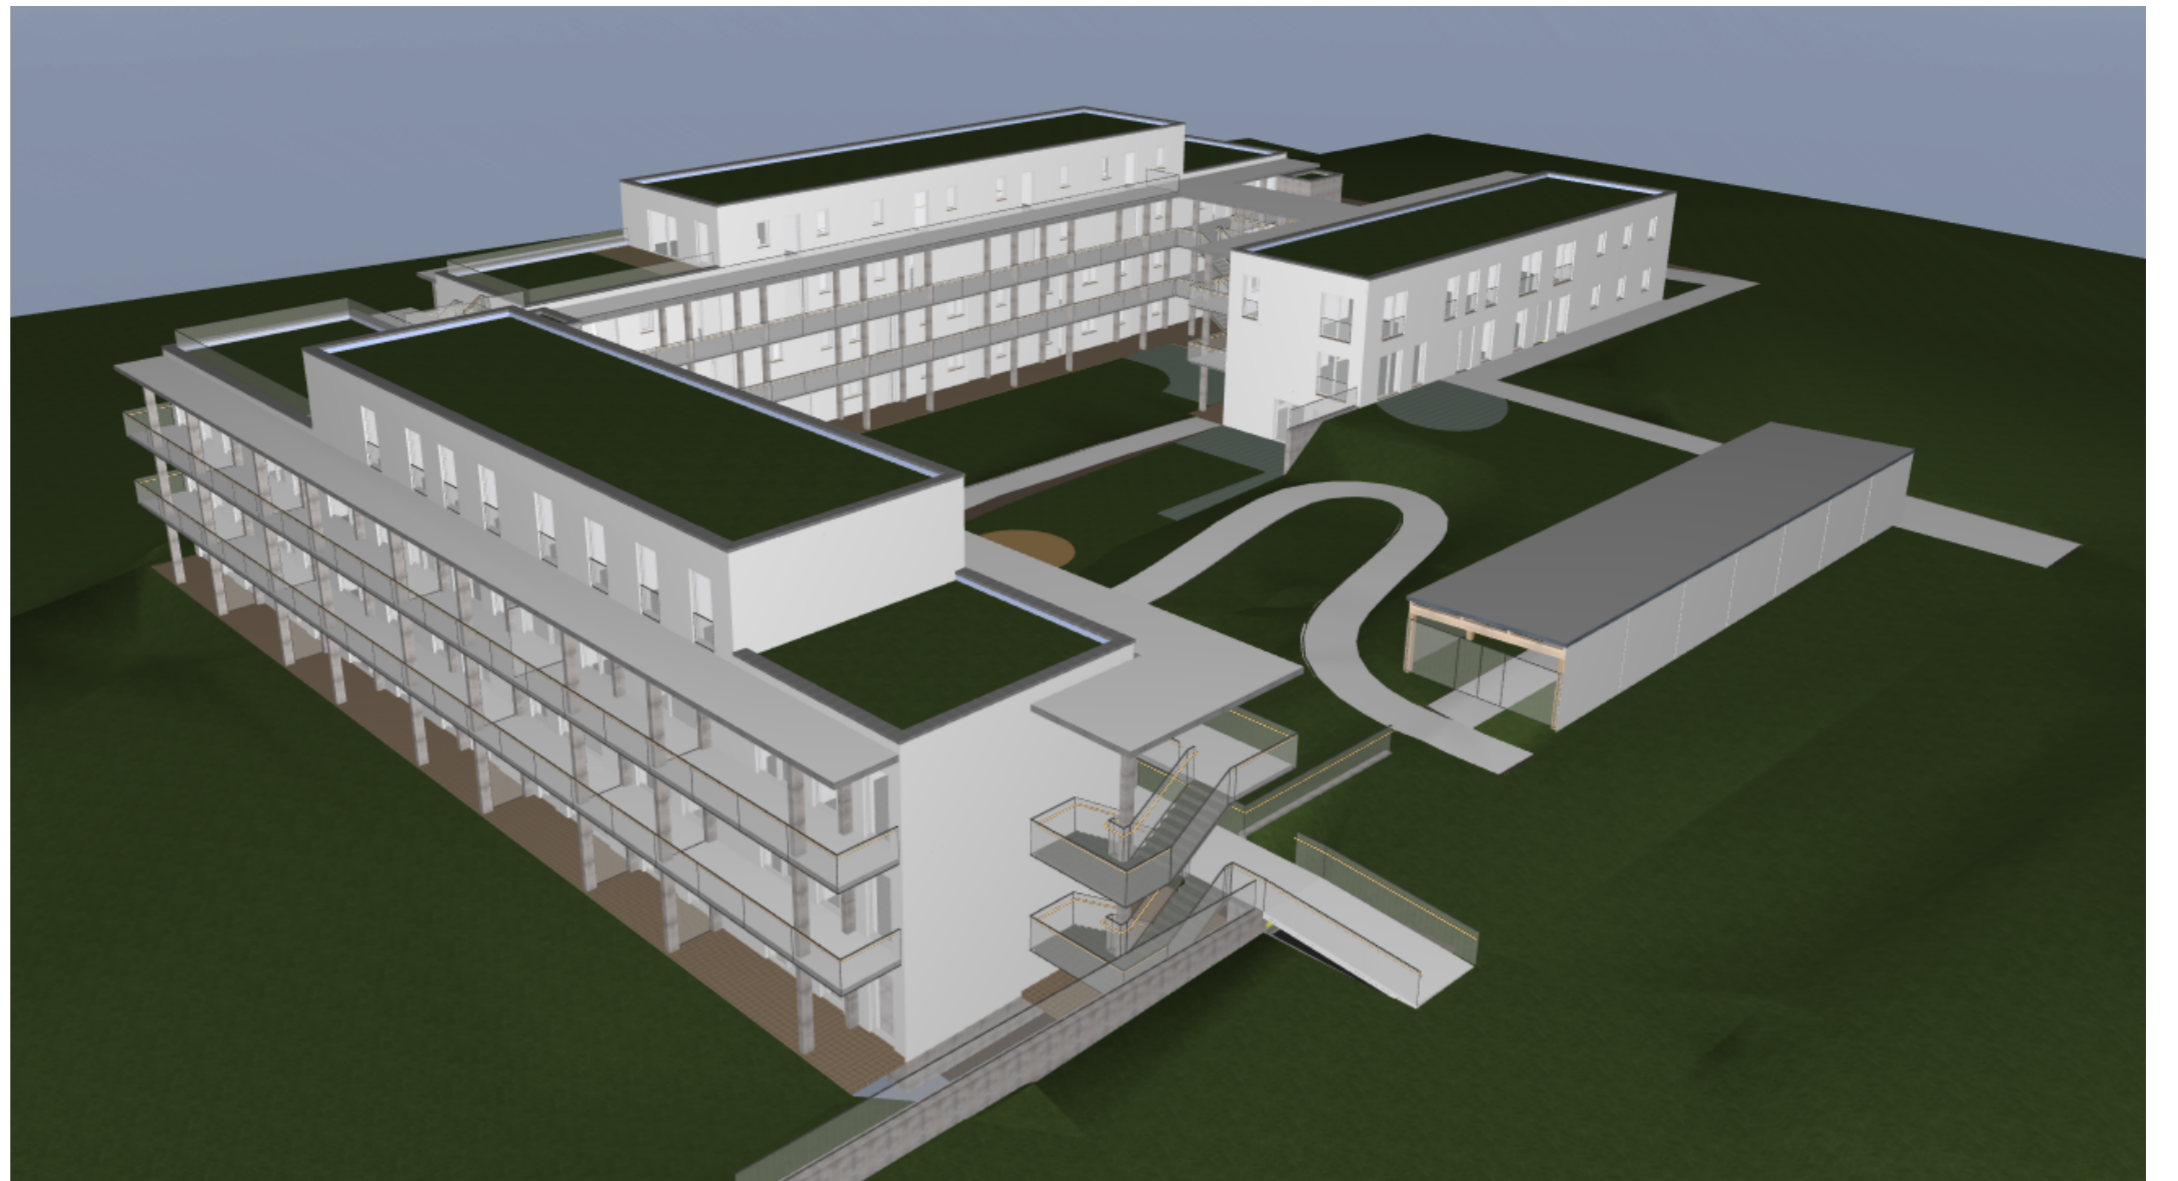

Perspektive aus Nord-Ost



Perspektive aus Nord-West

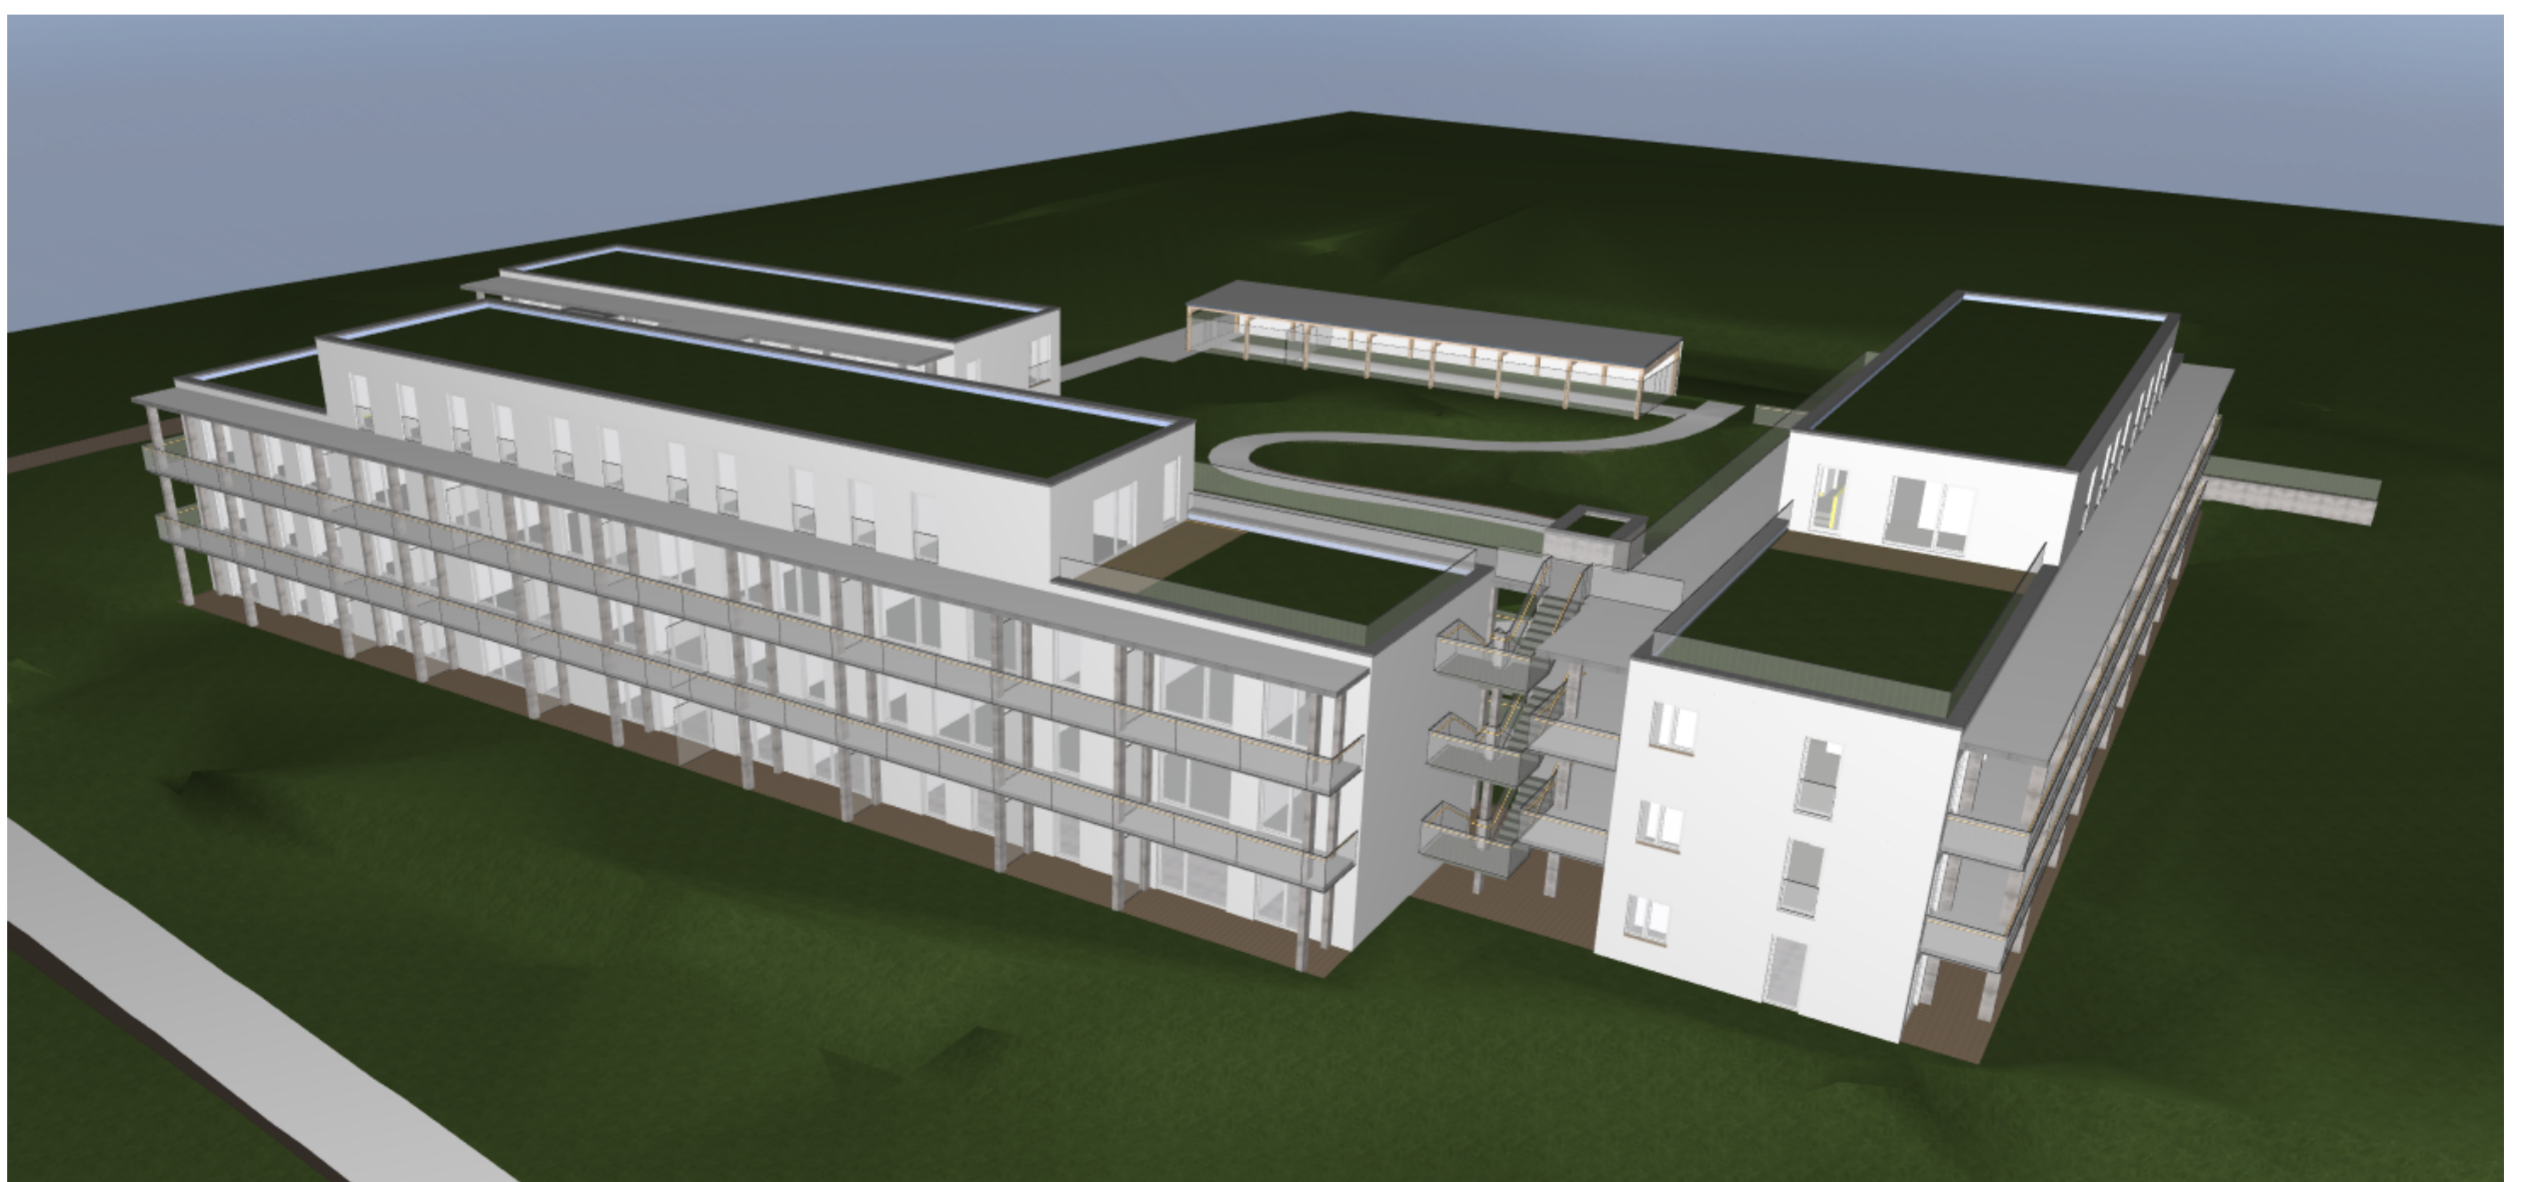

Perspektive aus Süd-Ost