



An den Bezirksbürgermeister
des Stadtbezirks Dortmund-Brackel
Herrn Karl-Heinz Czierpka

29.08.2018

Sitzung der Bezirksvertretung Brackel am 13.09.2018
hier: Erweiterung der Tagesordnung um den Punkt "Erneuerung Parkleitsystem
Innenstadt - Planungsbeschluss" (Drucksache Nr. 11731-18)

Sehr geehrter Herr Czierpka,

im Wege der Dringlichkeit bitte ich, die Tagesordnung der Sitzung Bezirksvertretung Brackel am 13.09.2018 um den Tagesordnungspunkt

„Erneuerung Parkleitsystem Innenstadt - Planungsbeschluss“


erweitern zu lassen.

Im Zuge des Sofortprogramms Saubere Luft 2017-2020 des Bundesministeriums für Verkehr und digitale Infrastruktur bietet sich der Stadt Dortmund die Möglichkeit, die Erneuerung des Parkleitsystems mit einer zu erwartenden Förderquote von 50 Prozent anteilig finanzieren zu lassen. Um die Planung der Maßnahme und die damit verbundene Förderung schnellstmöglich zu ermöglichen, ist eine zeitnahe Beschlussfassung erforderlich.

Leider war eine fristgerechte Fertigstellung bzw. Unterzeichnung der Vorlage bis zum Redaktionsschluss der Bezirksvertretung Brackel ferien- und urlaubsbedingt nicht möglich. Die Einbringung in die nächste Sitzung der Bezirksvertretung am 31.10.2018 würde aufgrund der Gremienfolge dazu führen, dass die Ausschreibung der Planung erst im Jahr 2019 erfolgen könnte. Um die Planung dieses bedeutsamen Projektes nicht zu verzögern und die Förderung des Projektes sicherzustellen, wird um die Behandlung in der Sitzung am 13.09.2018 gebeten.

Mit freundlichen Grüßen

Ullrich Sierau

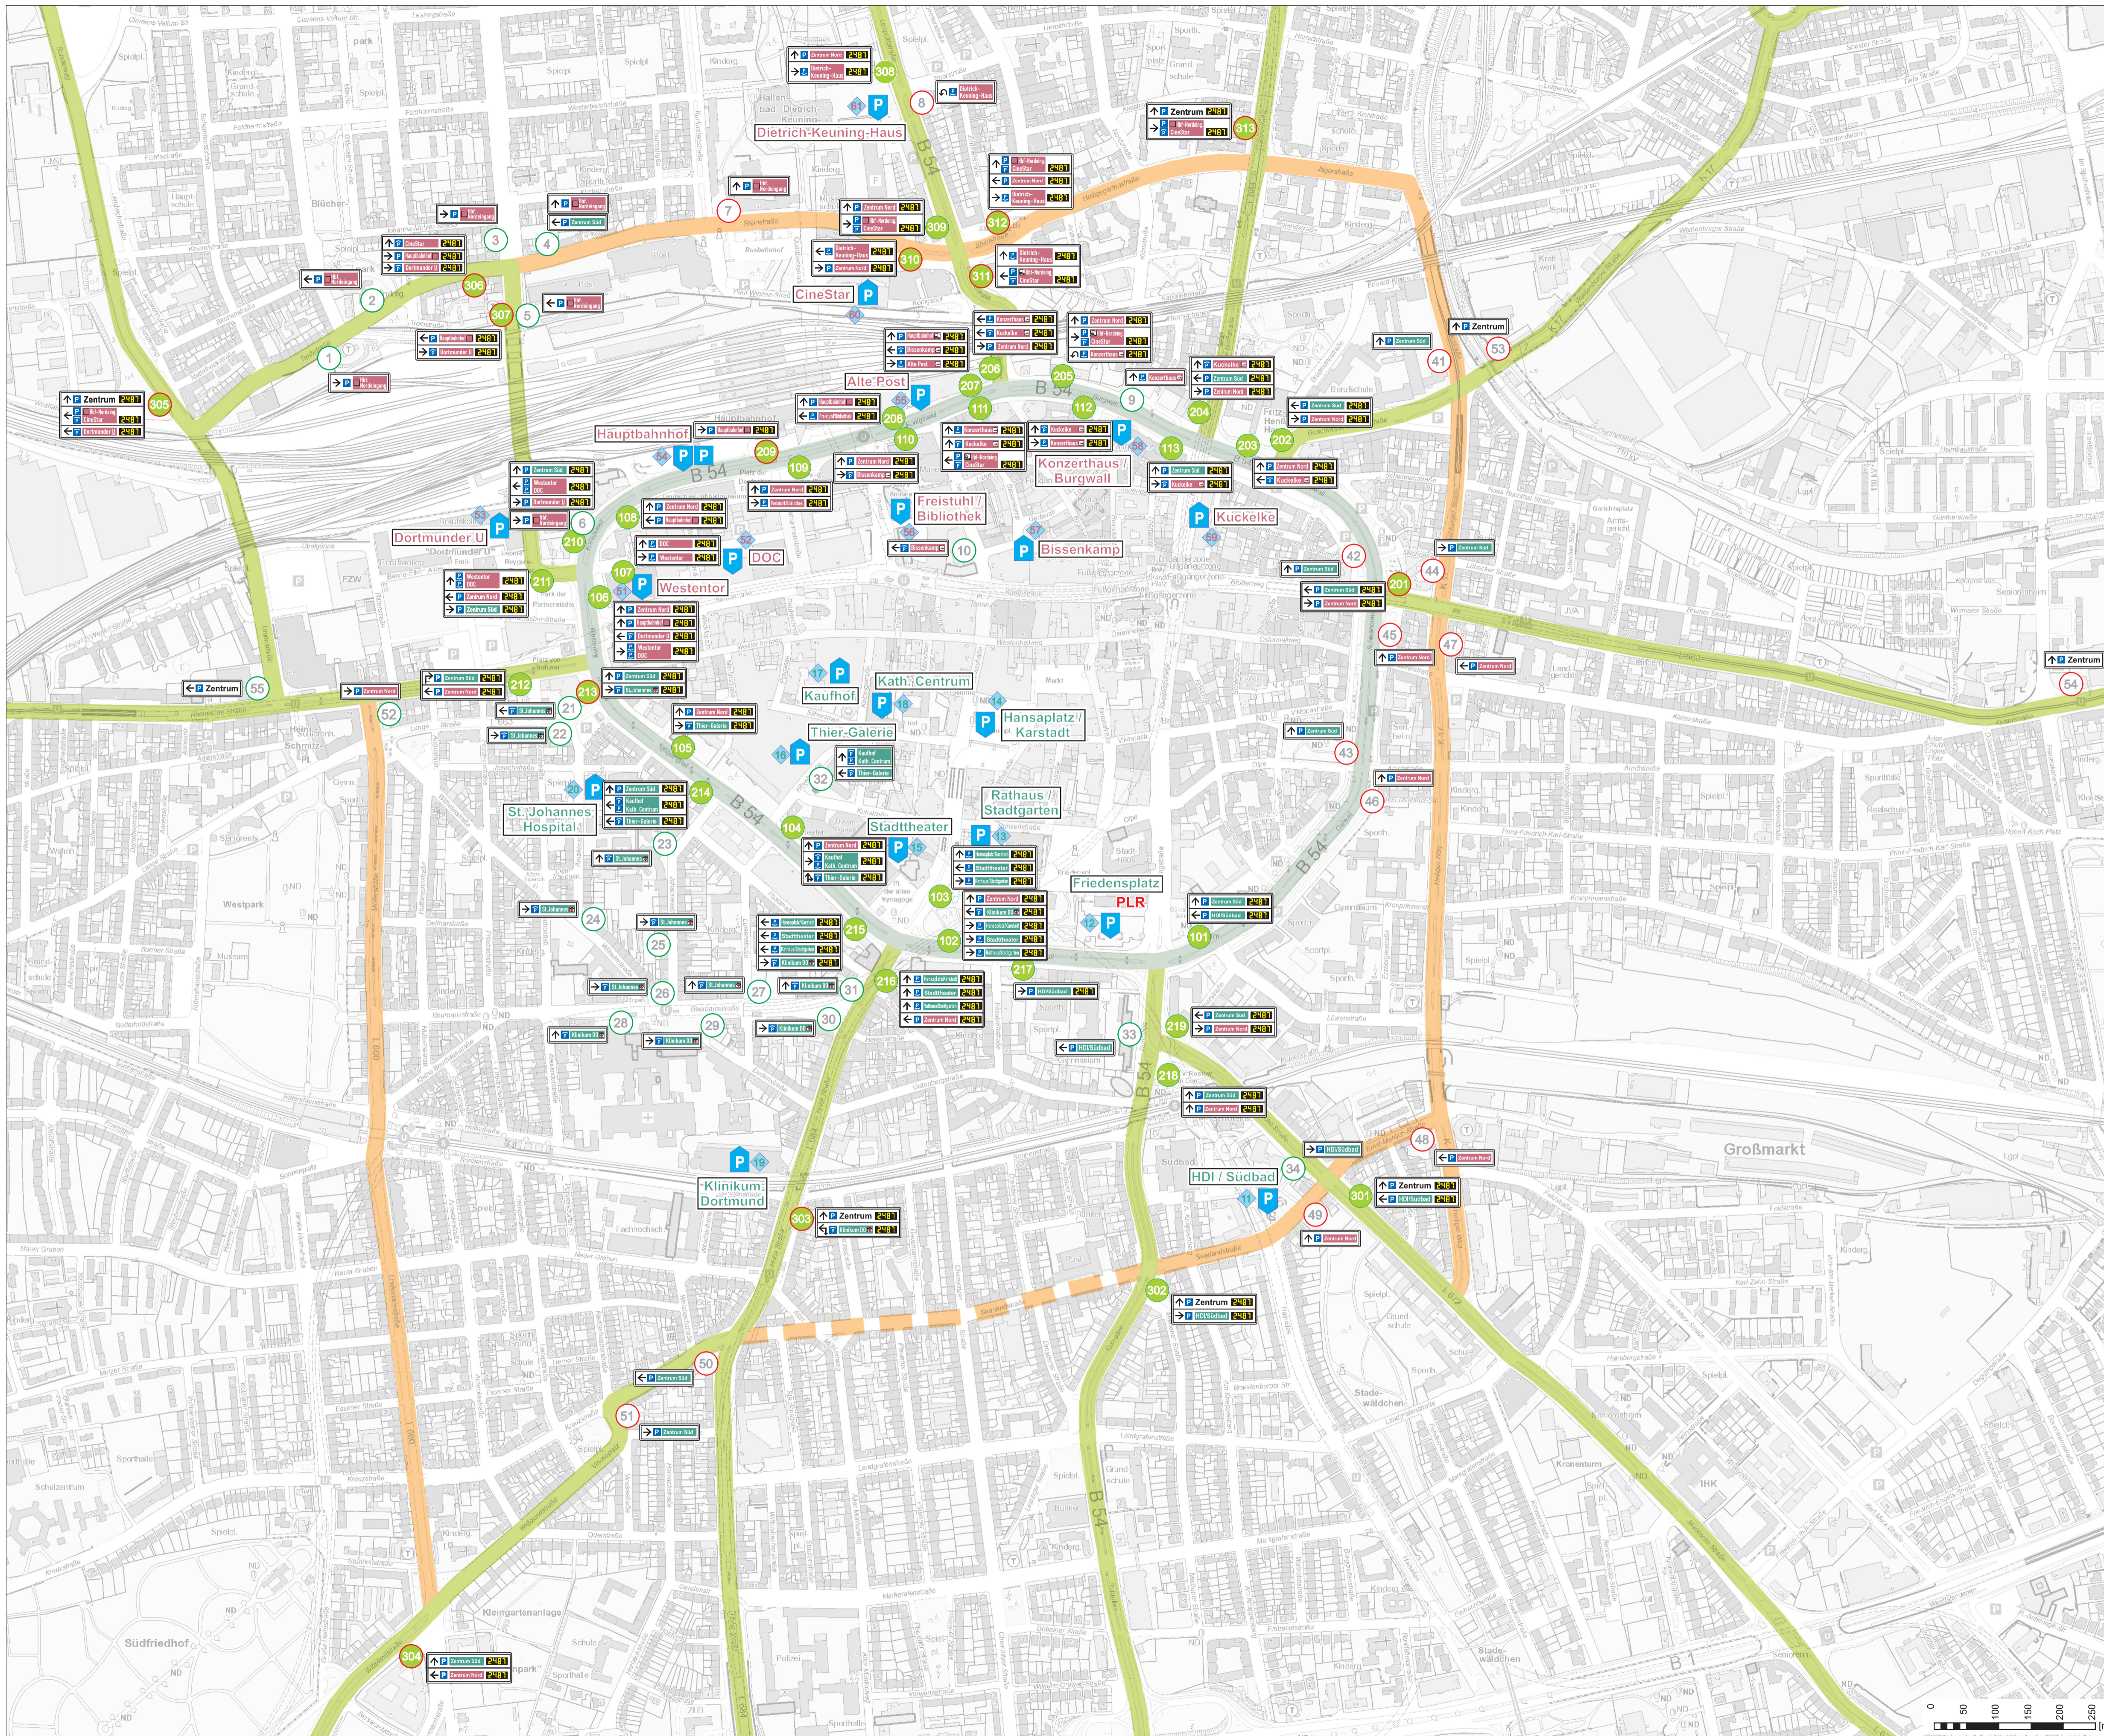

- Legende**
- Parkhaus
 - Tiefgarage
 - Parkplatz
 - Schilder dynamisch (Bestehende Standorte)
 - Schilder statisch (Bestehende Standorte)
 - Schilder dynamisch (neue Standorte)
 - Schilder statisch (neue Standorte)

- Hauptzufahrtsstraßen
- Verkehrstangenten innenstadtnah



Nr.	Art der Änderung	Datum	Sachb.

Digitales Archiv:
 Der Plan wurde maschinell erstellt und ist ohne Unterschrift gültig. Der genehmigte Originalplan liegt bei 66-3-3 vor.

STADT DORTMUND
 DER OBERBÜRGERMEISTER
 TIEFBAUAMT


Maßnahme: **Parkleitsystem Dortmund Innenstadt**
 Informationstafeln

Planbezeichnung: **Beschilderung PLS Innenstadt dynamisch und statisch Planung**

Plan-Nr.:	Blatt-Nr.:	Datum:
		26.07.2018

Lageplan M 1:	Längen M 1:	Höhen M 1:		
Ambietung:	Bereichsleitung:	Fachspartenleitung:	Fachkoordination:	Sachbearbeitung:



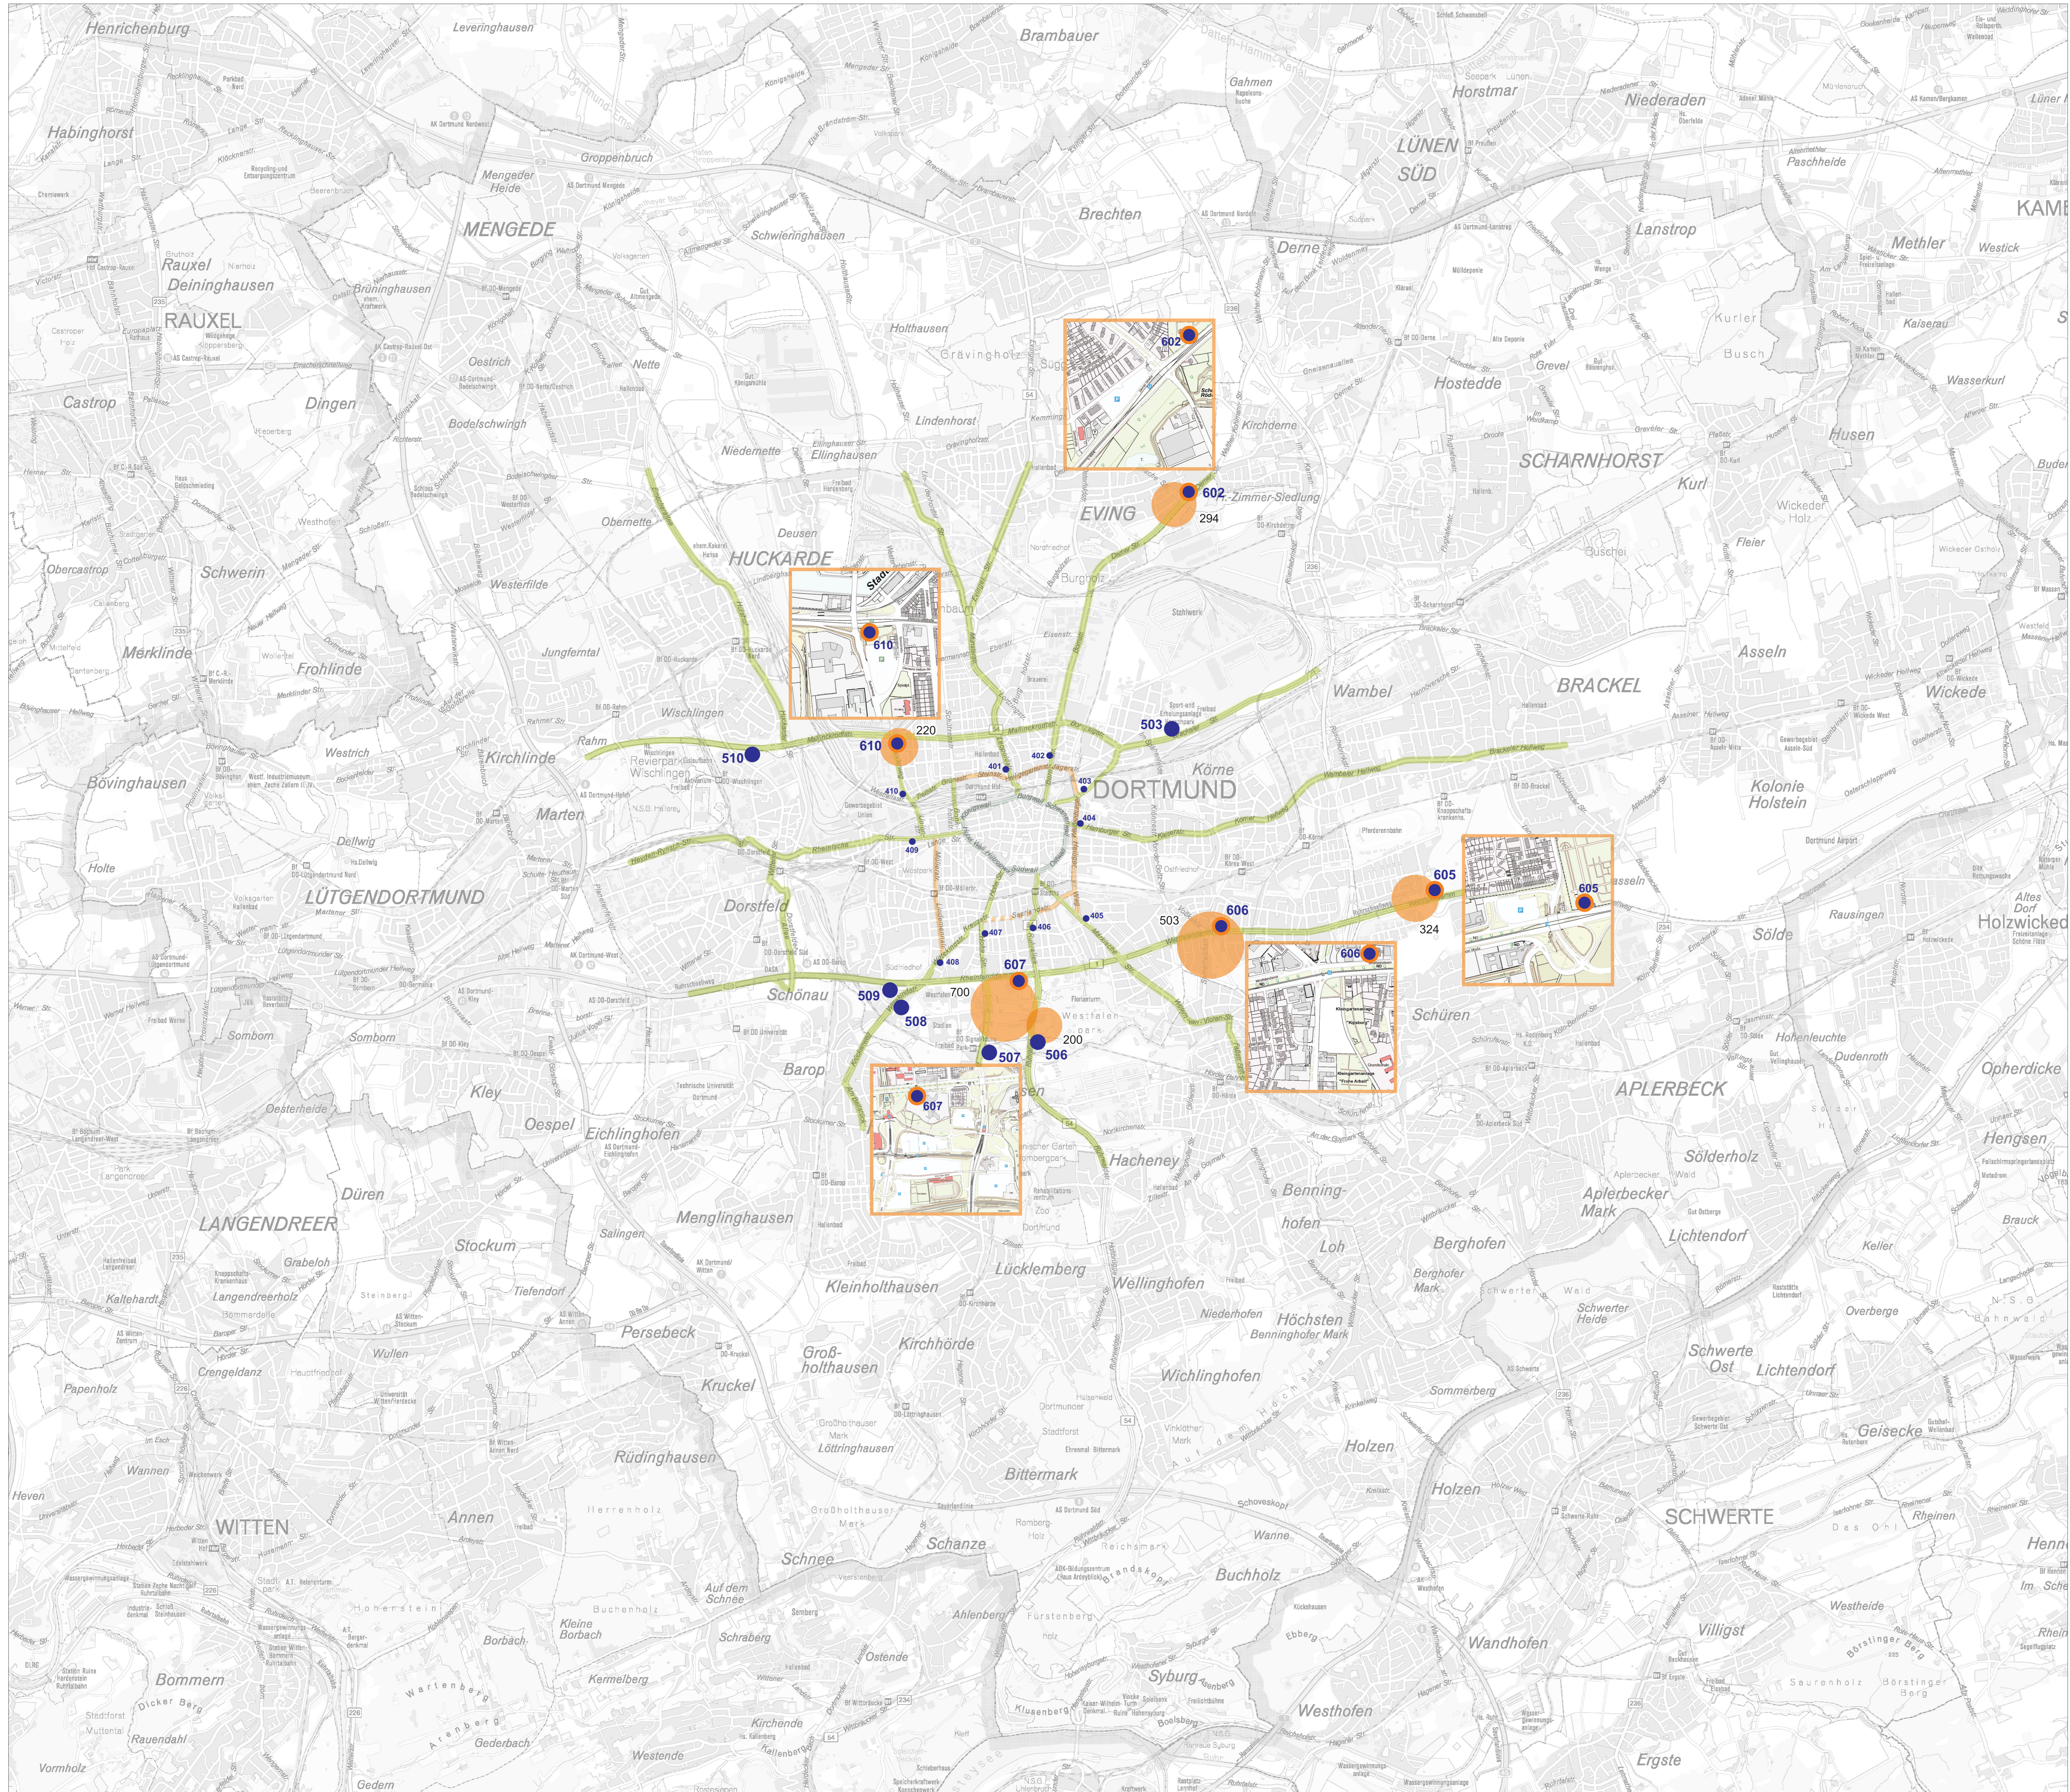

Legende

- 294 P&R Anlage mit zugeordneter Anzeigetafel
- 602 Standorte der Anzeigetafeln an P&R Anlagen im Detail
- 503 Standorte der Anzeigetafeln an Hauptverkehrsstraßen
- Hauptverkehrsstraßen innenstadtnah
- Verkehrstangenten innenstadtnah
- 402 Standorte der Anzeigetafeln innenstadtnah an Hauptverkehrsstraßen

Nr.				Art der Änderung				Datum				Sachb.			
Digitales Archiv: Der Plan wurde automatisch erstellt und ist eine elektronische Kopie. Der gezeichnete Originalplan liegt bei 003/3/000.															
STADT DORTMUND DER OBERBÜRGERMEISTER TIEFBAUAMT															
Maßnahme: Parkleitsystem Dortmund Innenstadt Anzeigetafeln															
Planbezeichnung: P&R Stellplatzanlagen Anzeigetafeln Standorte Peripherie															
Plan-Nr.:				Bauteil-Nr.:				Datum:				26.07.2018			
Lageplan M 1:				Längen M 1:				Höhen M 1:							
Anmaßung:				Beschriftung:				Fachprüfung:				Fachkonsultation:			