



IGS Ingenieurgesellschaft Stolz mbH
 Hornfeldstrasse 6 Tel.: 0231-791892-0 info@igs-ingenieur.de Henrich-Gildew-Strasse 19 Tel.: 030-70717-17
 41460 Neuss Fax: 0231-791892-30 www.igs-ingenieur.de 12621 Berlin Fax: 030-70717-16



Nr.	Art der Änderung	Datum	Sichtb.

Digitales Archiv
 Der Plan wurde maschinell erstellt und ist ohne Unterschrift gültig.

STADT DORTMUND
 DER OBERBÜRGERMEISTER
 STADTPLANUNGS- UND BAUORDNUNGSAMT

Mahnahme
**Umbau Radverkehrsinfrastruktur
 am Wallring**
 von Bornstraße bis Adlerturm

Planbezeichnung
**Lageplan
 Entwurfsplanung**

Plan-Nr. **01 von 02** Blatt-Nr. **05.09.2019** Datum

Lageplan M 1: **500** Länge M 1: Höhe M 1:



Antistellung 61	Berechtigung 61/3	Festsetzung 61/3-Einl.	Höhen M 1	Seitenbeurteilung 61/3-Einl.
-----------------	-------------------	------------------------	-----------	------------------------------

Thabe	Sapilla	Meffner		Corbeck
-------	---------	---------	--	---------

Antistellung 66	Berechtigung 66	Fachparterhaltung 66	Fachkoordination 66	Seitenbeurteilung 66
-----------------	-----------------	----------------------	---------------------	----------------------

Verfasser: 1st. stell. Bauingenieur	Prüfer: Stadt-Overbauf	Herrmann D&V-Ing	Schnebeck D&V-Ing
--	---------------------------	---------------------	----------------------

Aufgestellt:	Geprüft:
Gesehen:	Gesehen:

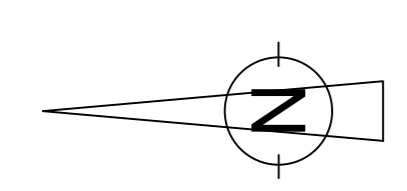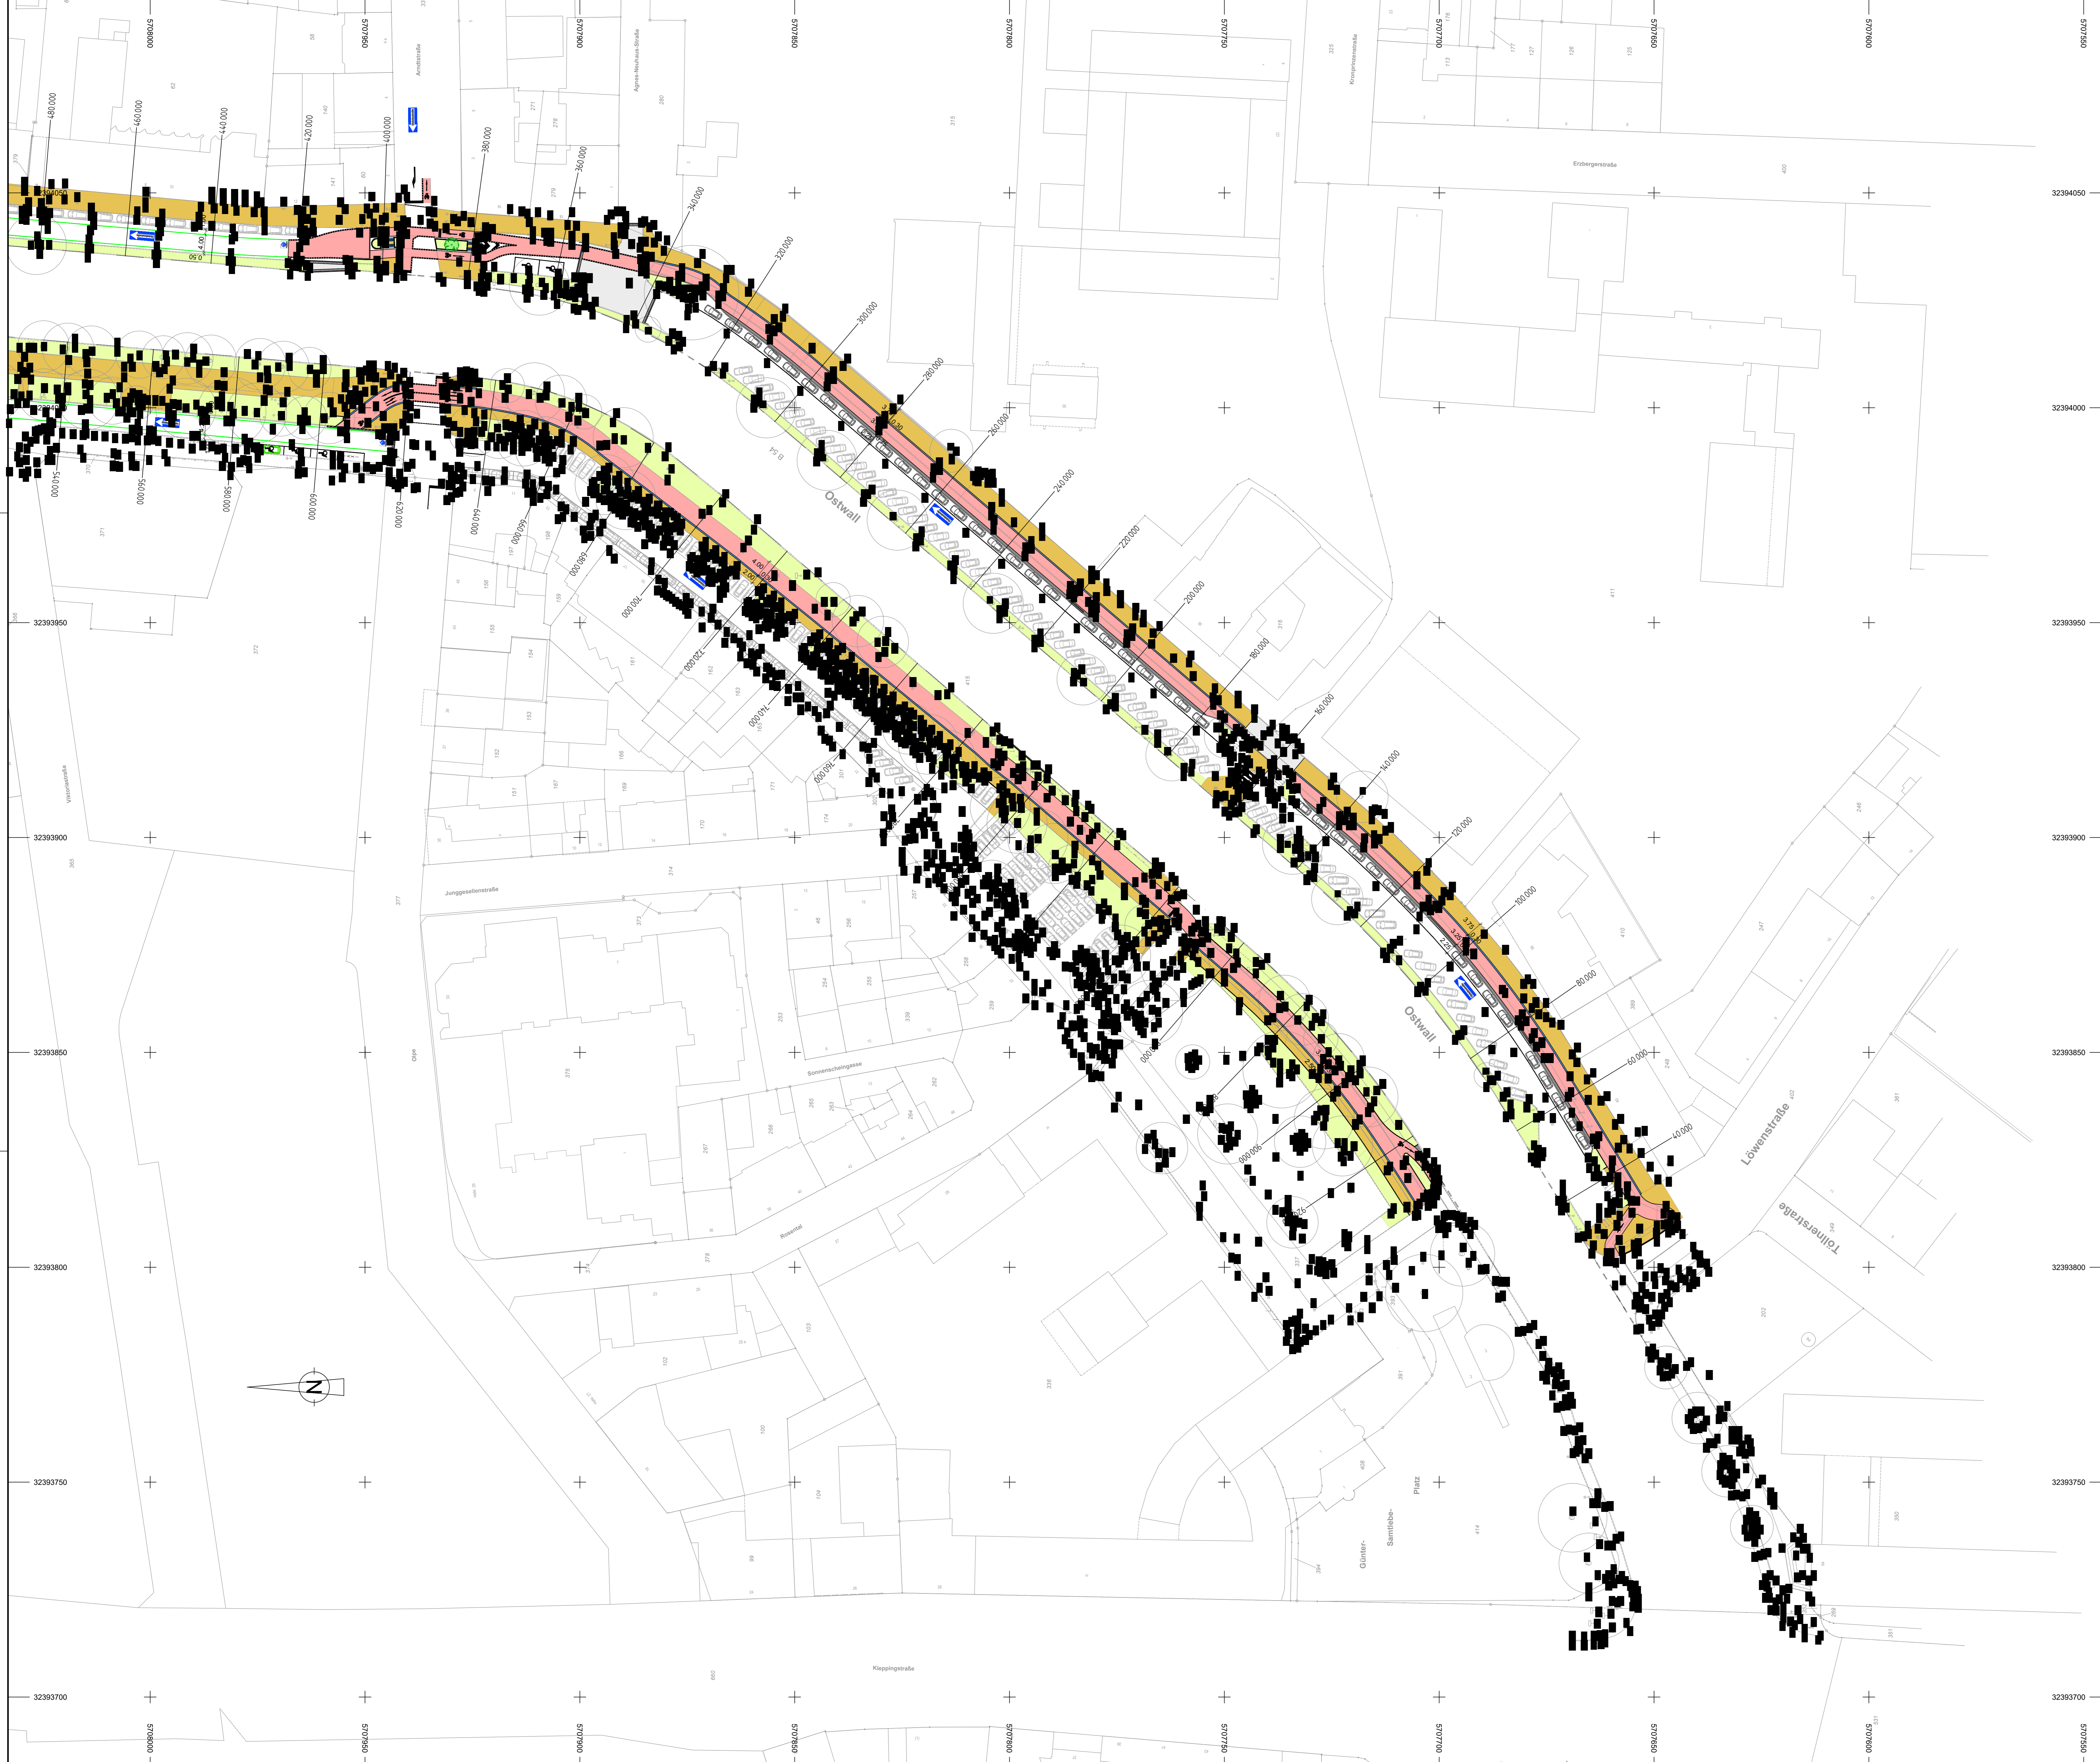

IGS Ingenieurgesellschaft Stolz mbH
 Hammerfeldstr. 6 Tel.: 02131 791892-0 info@igsing.de Henrich-Gilwe-Str. 19 Tel.: 030 - 707117-17
 41460 Neuss Fax: 02131 - 791892-30 www.igs-ingenieur.de 12621 Berlin Fax: 030 - 707117-16



Nr.	Art der Änderung	Datum	Sachb.
-----	------------------	-------	--------

Digitales Archiv
 Der Plan wurde maschinell erstellt und ist ohne Unterschrift gültig.



STADT DORTMUND
 DER OBERBÜRGERMEISTER
 STADTPLANUNGS- UND BAUORDNUNGSAMT

Mahnahme
Umbau Radverkehrsinfrastruktur am Walling
 von Bomstraße bis Adlerturm

Planbezeichnung
Lageplan
 Entwurfsplanung

Plan-Nr. Blatt-Nr. Datum
 Lageplan M 1:500 02 von 02 05.09.2019

Anteilung 61	Bereitstellung 61/3	Feinplanung 61/3-Ent	Höhen M 1	Sachbearbeitung 61/3-Ent
--------------	---------------------	----------------------	-----------	--------------------------


Thabe	Sapilla	Meffner	Corbeck
-------	---------	---------	---------

Anteilung 66	Bereitstellung 66	Fachpartienplanung 66	Fachkoordination 66	Sachbearbeitung 66
--------------	-------------------	-----------------------	---------------------	--------------------

Uhrstand	Ramen	Herrmann	Schmerbeck
1:15 städt. Baudirektion	Stadt Oberbauf	StB Ing	StB Ing

Aufgestellt	Geprüft
-------------	---------

Gesehen	Gesehen
---------	---------

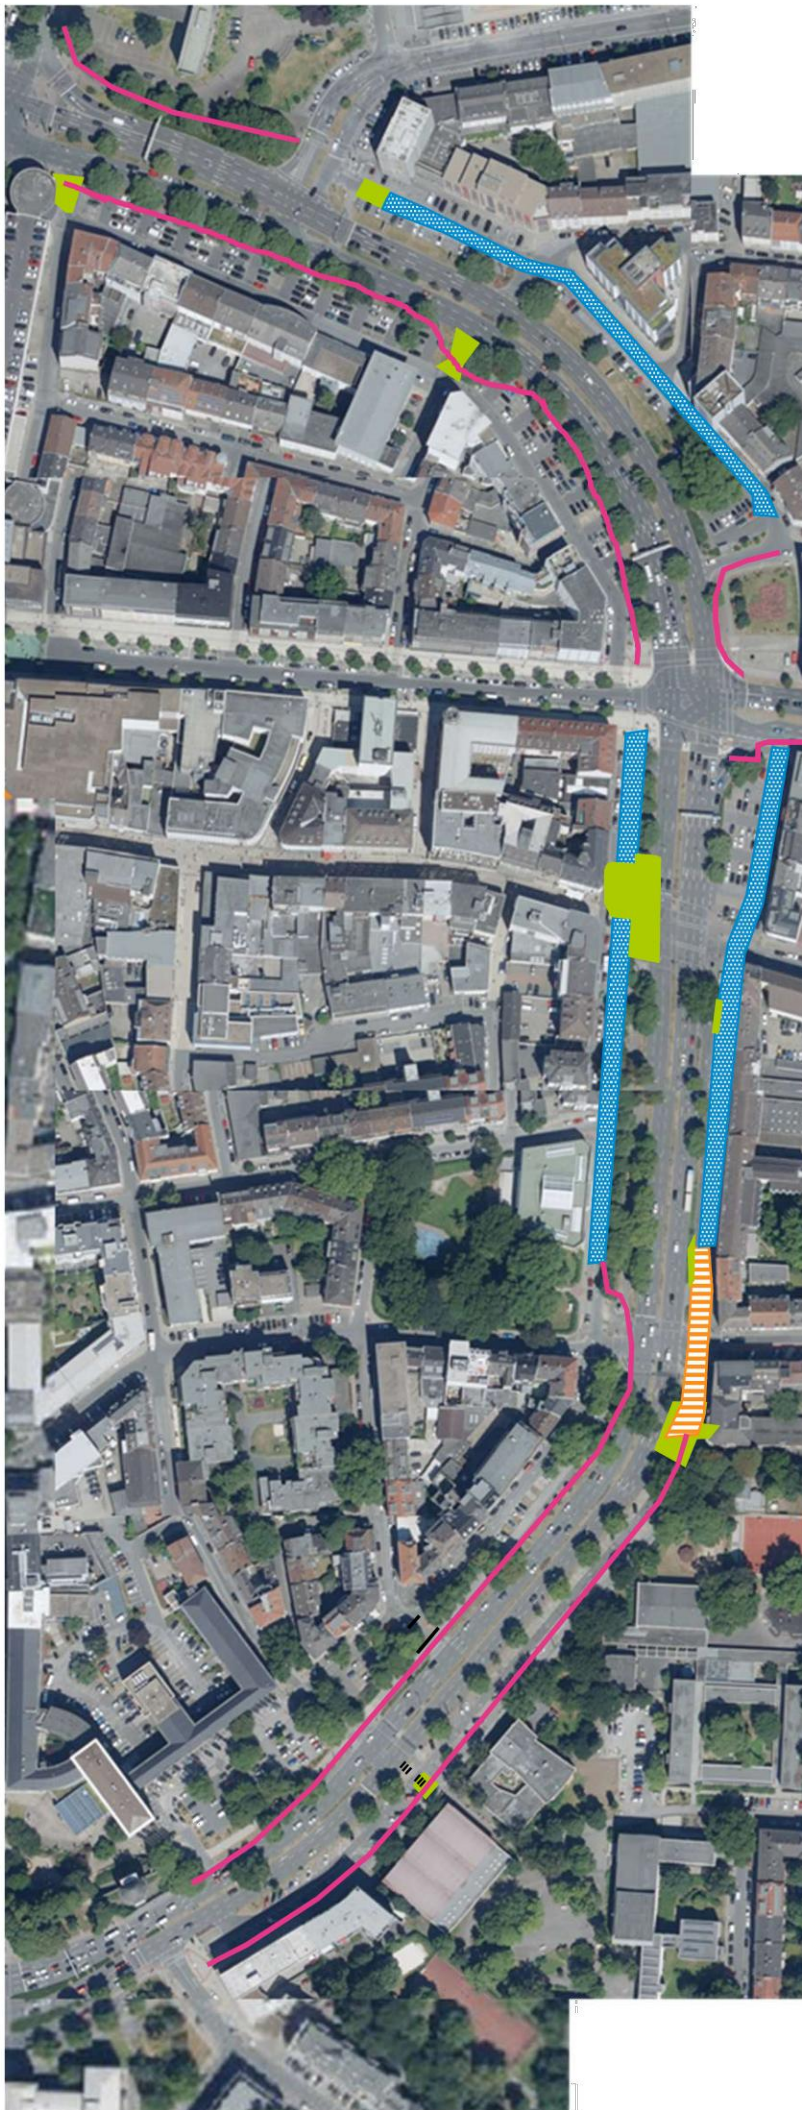

- Radweg
- Fahrradstraße
- Übergangsbereich (Fahrradstr. – Radweg)
- Aufpflasterung
- Durchfahrt untersagt / baulich getrennt
- Wartepflicht des Radverkehrs
- FGÜ über Radweg hinweg



Emissionsfreie Innenstadt

61/3-Eml

M 1: 07 / 2019