



An den Vorsitzenden
des Ausschusses für Bauen, Verkehr und Grün
Herrn RM Thomas Pisula

19.05.2020

**Sitzung des Ausschusses für Bauen, Verkehr und Grün am 26.05.2020
hier: Erweiterung der Tagesordnung um den Punkt "Verlängerung der Stadtbahnlinie
U44 von der heutigen Endhaltestelle Westfalenhütte bis zur Warmbreitbandstraße –
Variantenentscheidung zur weiteren planerischen Qualifizierung" (Drucksache-Nr.
16881-20)**

Sehr geehrter Herr Pisula,

im Wege der Dringlichkeit bitte ich, die Tagesordnung der Sitzung des Ausschusses für
Bauen, Verkehr und Grün am 26.05.2020 um den Tagesordnungspunkt

„Verlängerung der Stadtbahnlinie U44 von der heutigen Endhaltestelle Westfalenhütte
bis zur Warmbreitbandstraße – Variantenentscheidung zur weiteren planerischen
Qualifizierung“


erweitern zu lassen.

Die termingerechte Erstellung der Vorlage zum Redaktionsschluss des Ausschusses war
aufgrund verwaltungsinterner Abstimmungsprozesse leider nicht mehr möglich. Die
Einbringung in die nächste Sitzung des Ausschusses für Bauen, Verkehr und Grün würde
dazu führen, dass der Beschluss erst nach der Sommerpause gefasst und die Maßnahme erst
mit entsprechender Verzögerung umgesetzt werden könnte.

Aus diesem Grunde bitte ich darum, die Tagesordnung der Ausschusssitzung am 26.05.2020
um den o. g. Tagesordnungspunkt zu erweitern.

Mit freundlichen Grüßen

Ullrich Sierau

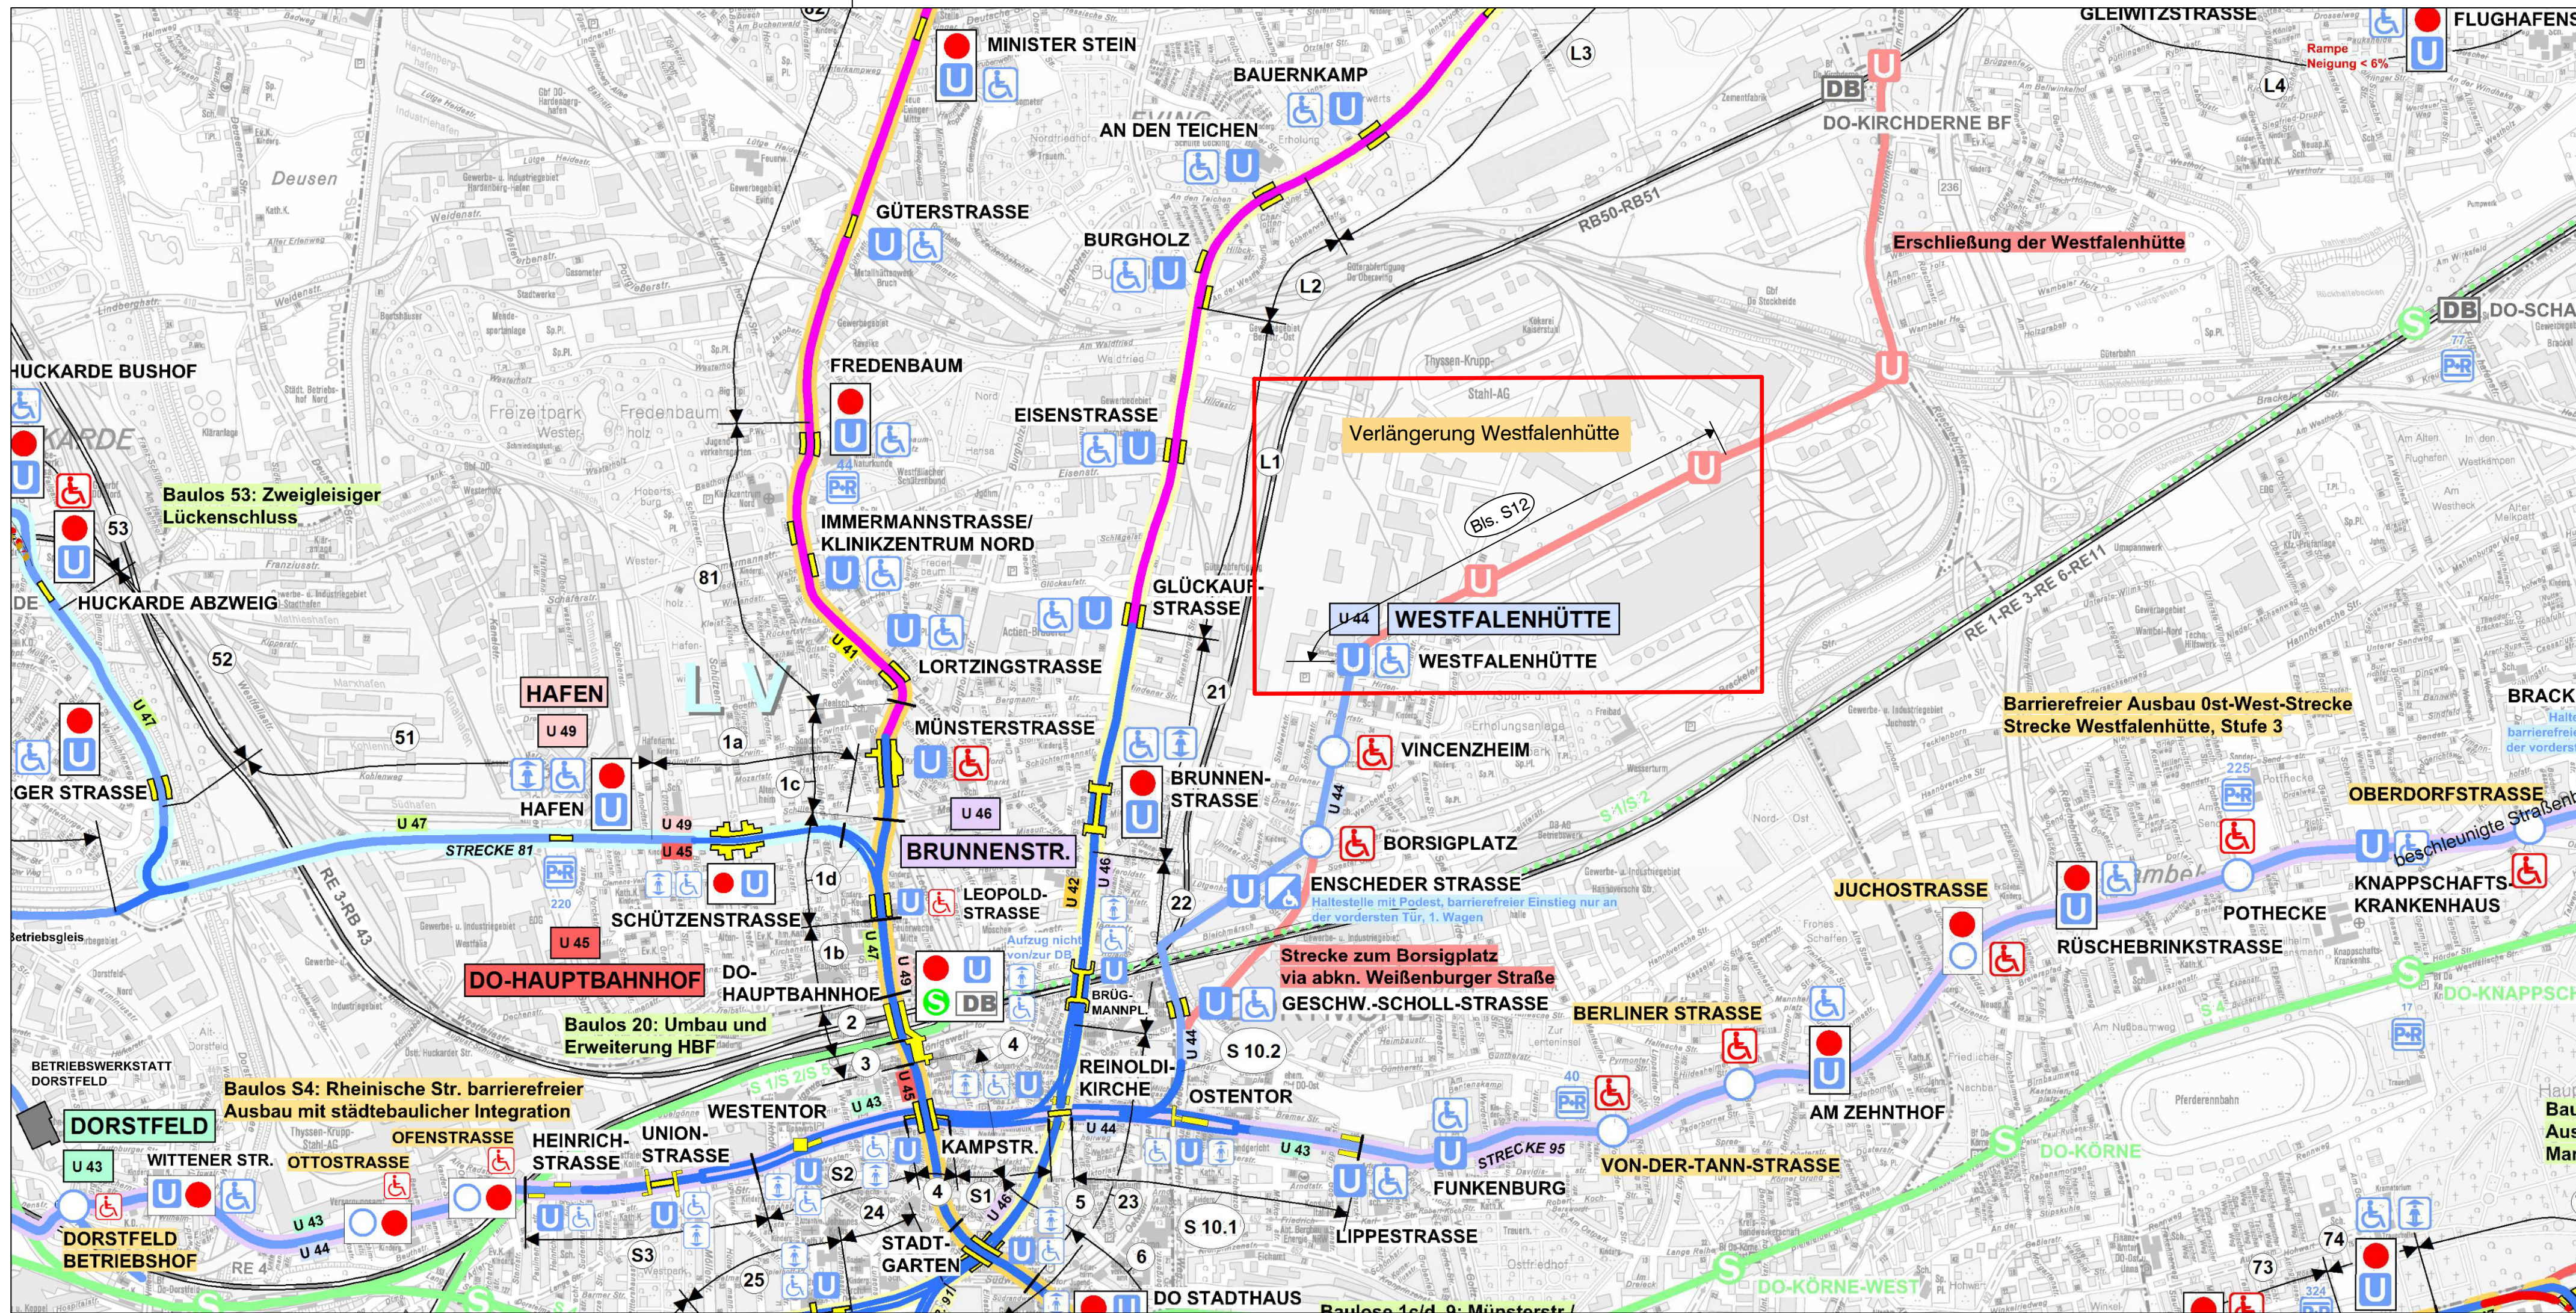

Stadtbahnstrecken	unterirdisch in Betrieb	oberirdisch in Planung	DB	DB RB/SE in Betrieb	P+R	Park + Ride - Plätze in Betrieb
	oberirdisch in Betrieb	oberirdisch in Planung				Park + Ride - Plätze in Planung
Stadtbahnzulaufstrecke	in Betrieb	in Planung	Stadtbahn-Bahnhof	in Betrieb	in Planung	entfällt
Stadtbahnstreckenergänzung (Netzenerweiterung)	in Betrieb	in Planung	Stadtbahn-Haltestelle	in Betrieb	in Planung	Trassen-sicherung
Trassensicherung	in Betrieb	in Planung	Behindertengerechter Ein- und Ausstieg	Behindertengerechter Ein- und Ausstieg in Betrieb	Behindertengerechter Ein- und Ausstieg in Planung	H-Bahn-Haltestelle
H-Bahn	Hochbahn in Betrieb	Hochbahn (Streckenergänzung)		Behindertengerechter Ein- und Ausstieg nur an der vordersten Tür in Betrieb	Behindertengerechter Ein- und Ausstieg in Planung	Umsteigepunkte
S-Bahn	S-Bahn in Betrieb	S-Bahn in Planung		zwischen Stadtbahn, S-Bahn und Bus	Baulos-Nummer (Baustellenbezeichnung)	Baulos-Nummer (Baustellenbezeichnung)

g			
f			
e			
d			
c			
b			
a			
Index	Art der Änderungen	Datum	Sachb.

Drucksache Nr.: 16881-20 Anlage 2

STADT DORTMUND

DER OBERBÜRGERMEISTER

TIEFBAUAMT


Stadtbahnlinie III Baulos S12

Verlängerung U44 - Westfalenhütte

Übersichtsplan Maßstab o. M.

Zeichn.-Nr. III S12/1G 1 Datum April 2020

Amtsleiterin gez. Uehlendahl Ltd. Städt. Baudirektorin	Bereichsleiter gez. Hannen Städt. Oberbaurät	Fachspartenleiterin gez. Bräuer Städt. Oberbaurätin	Projektverantwortl. gez. Schnecking Dipl. Ing.	Bearbeiter gez. Fuest Techn. Angestellte
---	---	--	---	---

 


- Bahntrasse im eigenen Gleisbett/Tunnel
- Rillenschienengleis im Straßenkörper
- Straße
- Geh-/Radweg
- Grünstreifen
- Haltestellenbereich
- Zuwegung Haltestellenbereich/Betriebsweg
- Betriebstechnikgebäude

g	Index	Art der Änderungen	Datum	Sachb.
f				
e				
d				
c				
b				
a				
Drucksache Nr.: 16881-20		Anlage 3.1		
STADT DORTMUND DER OBERBÜRGERMEISTER TIEFBAUAMT				
Stadtbahnlinie III		Baulos S12		
Verlängerung U44 - Westfalenhütte		Maßstab		
Variante 3 - Vorentwurf		1 : 1000		
Lageplan		Datum		
		April 2020		
Zeichn.-Nr. III S12/1G 31		Projektverantwortl.		
Amtsleiterin		Bereichsleiter		Fachspartenleiterin
gez. Uehendahl		gez. Hannen		gez. Bräuker
Utd. Stadt. Baudirektor		Stadt. Baudirektor		Bräuker Oberbauleiter
				Proj. Ing. Schnecking
				Dipl. Ing. Giese
				Dipl. Ing.


Oesterholzstraße

Springorumstraße

Westfalenhüttenallee

 

g			
r			
e			
d			
c			
b			
a			
Index	Art der Änderungen	Datum	Sachb.
Drucksache Nr.: 16881-20		Anlage	3.2
STADT DORTMUND DER OBERBÜRGERMEISTER TIEFBAUAMT			
Stadtbahnlinie III		Baulos S12	
Verlängerung U44 - Westfalenhütte		Variante 3 - Vorentwurf	
Längsschnitt		Achse 2301	
MeiBstab		1: 1000/100	
Zeichn.-Nr.		Datum	
III S12/IG 32		April 2020	
Amtleitet	Bereichsleiter	Fachspartenleiter	Projektverantwortl.
gez. Uehendahl	gez. Hannen	gez. Bräuker	gez. Schnecking
Ust. Stadt. Baudirektorin	Stadt. Oberbaurat	Stadt. Oberbaurätin	Dipl. Ing.
			gez. Giese
			Dipl. Ing.

 

- Bahntrasse im eigenen Gleisbett
- Rillenschienengleis im Straßenkörper
- Straße
- Gehweg
- Geh-/Radweg
- Grünstreifen
- Haltestellenbereich
- Zuwegung Haltestellenbereich
- Betriebstechnikgebäude

g			
f			
e			
d			
c			
b			
a			
Index	Art der Änderungen	Datum	Sachb.
	Drucksache Nr.: 16881-20	Anlage	4.1
STADT DORTMUND DER OBERBÜRGERMEISTER TIEFBAUAMT			
Stadtbahnlinie III		Baulos S12	
Verlängerung U44 - Westfalenhütte			
Variante 4 - Vorentwurf			Maßstab
Lageplan			1 : 1000
Zeichn.-Nr. III S12/1G 41			Datum April 2020
Amtsleiterin	Bereichsleiter	Fachspartenleiterin	Projektverantwortl.
gez. Uehendahl	gez. Hanner	gez. Bräuer	gez. Schnecking
Uehendahl Stadtl. Bauleiterin	Hanner Stadtl. Bauleiter	Bräuer Stadtl. Oberbauleiter	Schnecking Dipl.-Ing.
U:\CAD\2020_2\2020a_S12 - Westfalenhütte S12 - Varianten 4\Westfalenhütte_Variante 4.dwg Blatt 051 M 1:1000 6.09.2019.1202			

