



ab 11.06.2018
7 h

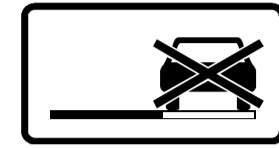

VZ 283 sind 72 Stunden vor Baubeginn aufzustellen und im Bereich von Seitenstreifen durch VZ 1060-31 zu ergänzen.

Haltverbotszone für größeres Sichtfeld im Kreuzungsbereich

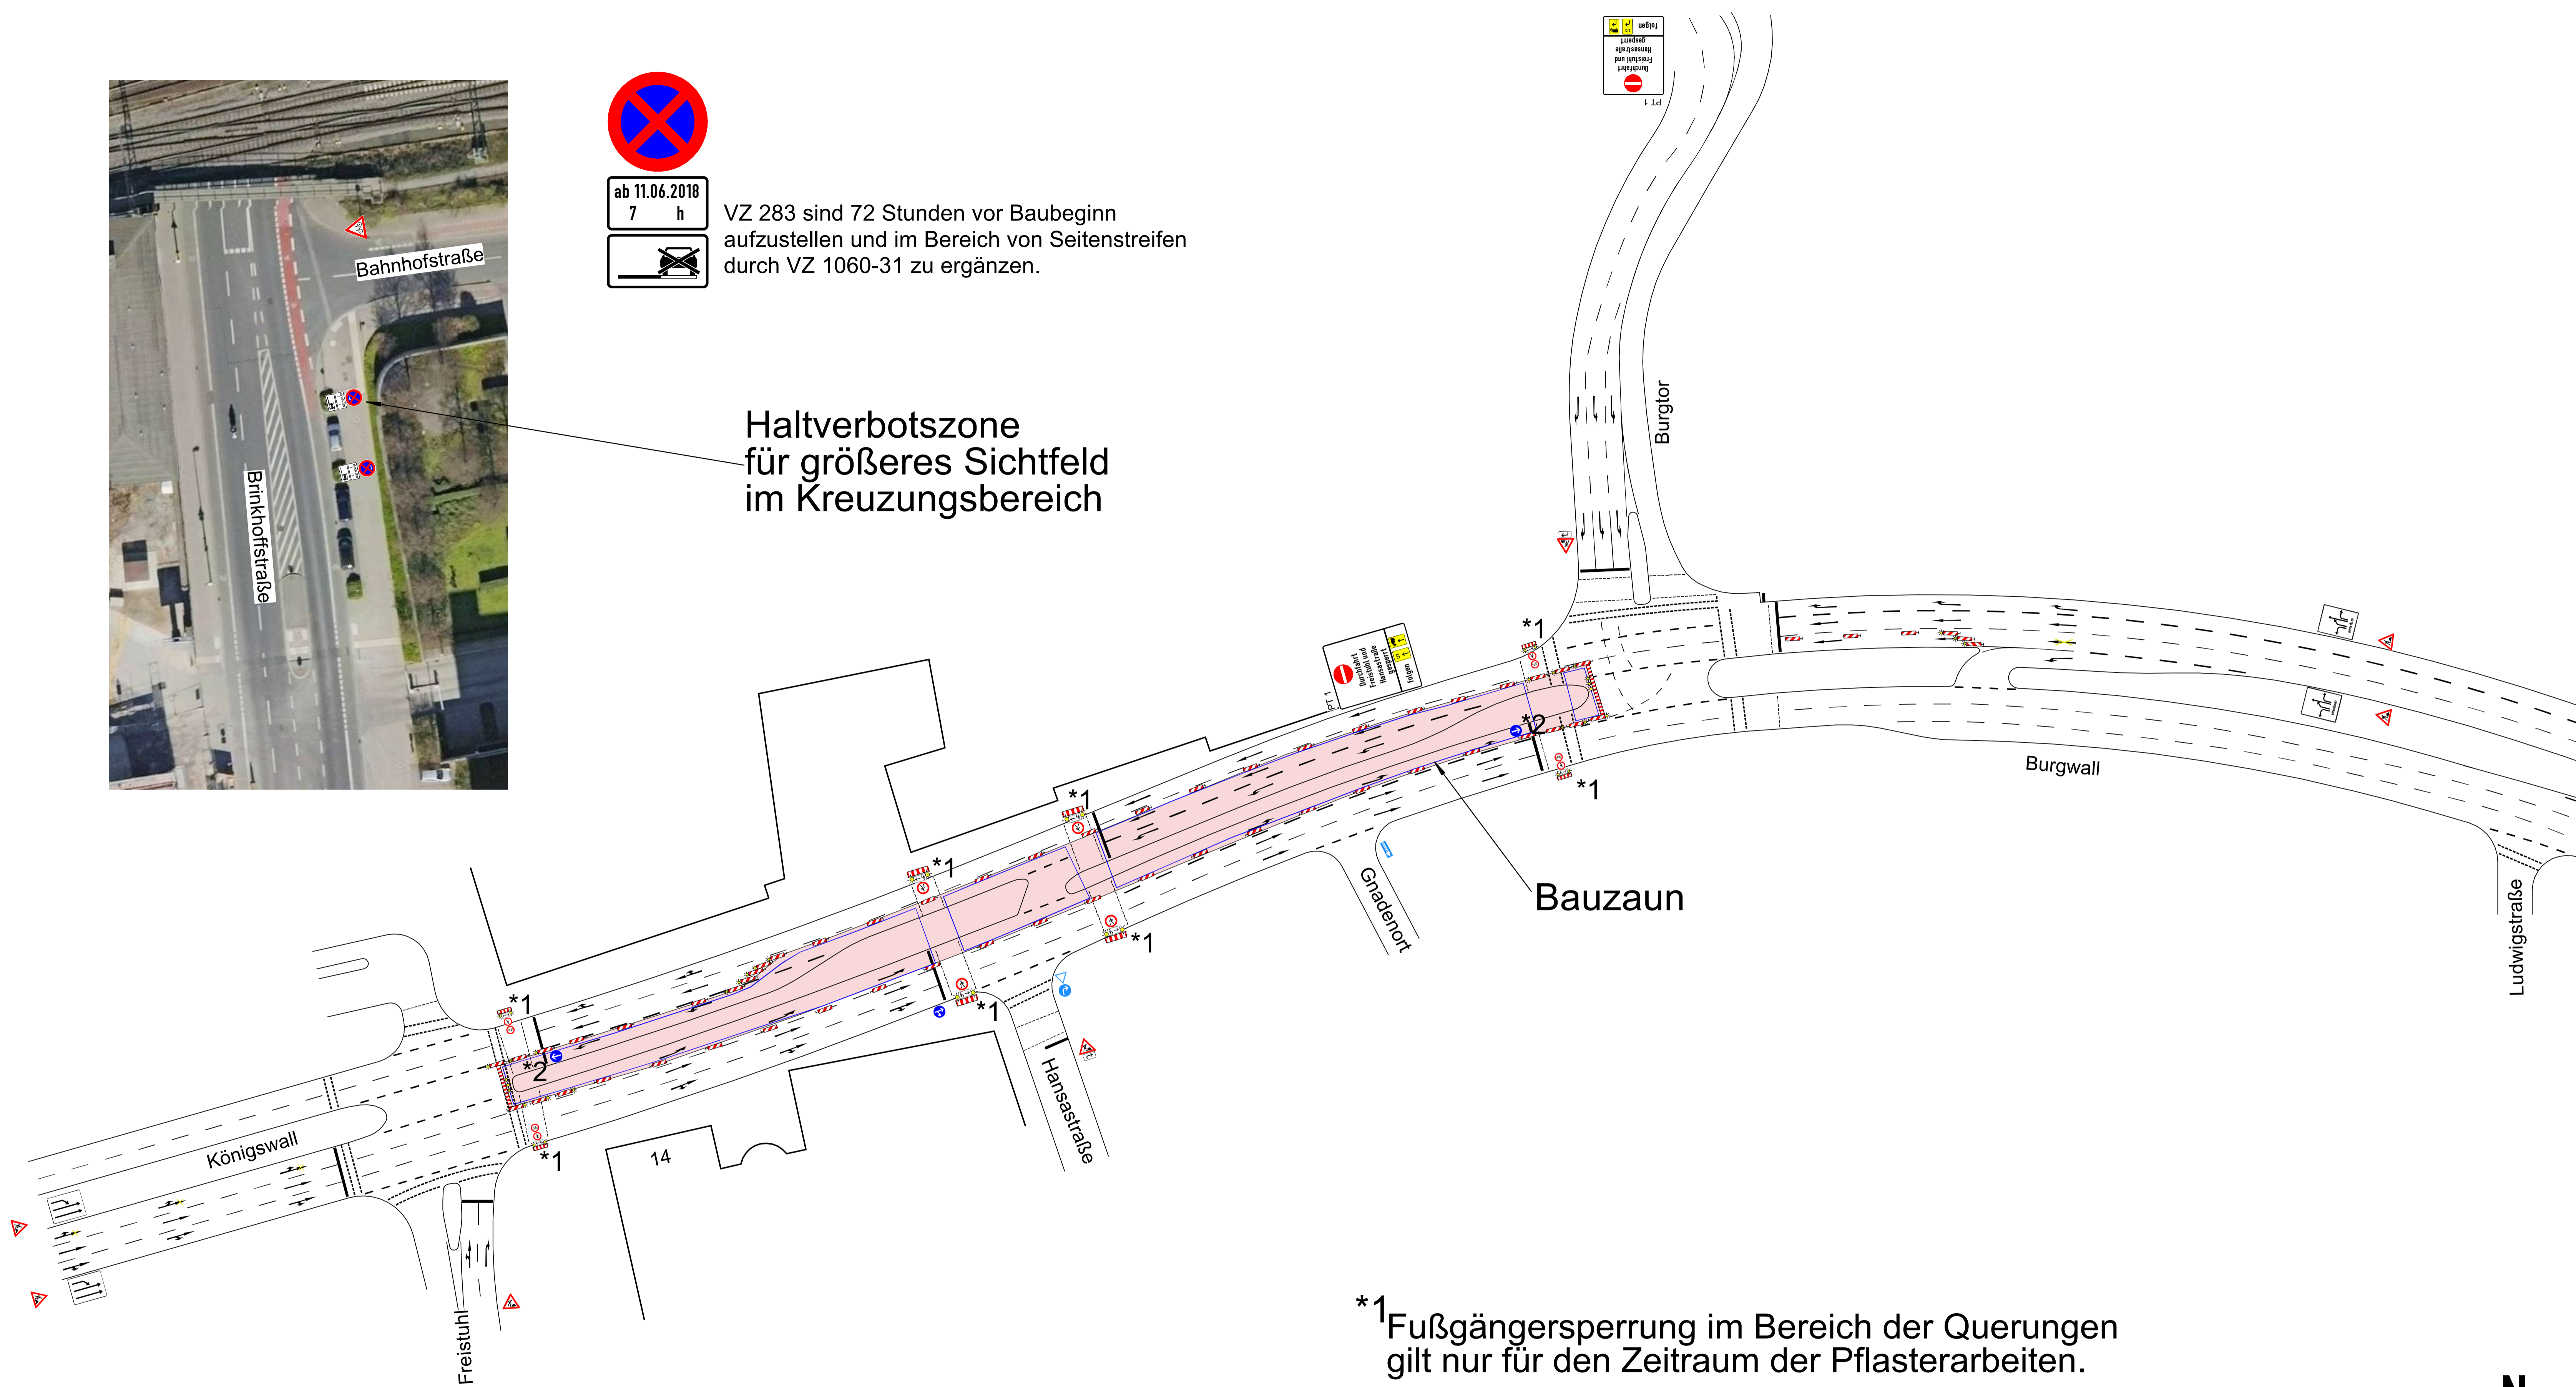


*1 Fußgängersperrung im Bereich der Querungen gilt nur für den Zeitraum der Pflasterarbeiten.

*2 Signalgeber für Linksabbieger muss abgedeckt werden.

Mittelinseln werden mit Bauzaun abgesperrt

Bauabschnitt 1
ca. 5 Wochen

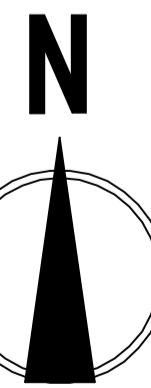

Dortmund Königswall und Burgwall Wurzelaumsanierung	
Geplante Bauzeit gesamt : 11.06.2018 - 07.09.2018 Bereitschaftsruf: 0231 - 92 52 89 11	
Verkehrszeichenplan: Judith Heberle 0151 / 422 588 29	Ausführende Baufirma Köttermann GmbH & Co. KG
Projek-Nr. 108722	Plan-Nr. 1/4
Projektileiter Heinrich Jecher 0153 / 91 28 444	
Westfälische Straße 181a 44300 Dortmund Tel.: 0231 95 80 73 - 0 Fax: 0231 95 80 73 - 29 dortmund@vtr-ripkens.de	
VTR-IPKENS Verkehrsplanung	