



ab 11.06.2018
7 h

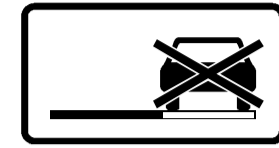

VZ 283 sind 72 Stunden vor Baubeginn aufzustellen und im Bereich von Seitenstreifen durch VZ 1060-31 zu ergänzen.

Haltverbotzone für größeres Sichtfeld im Kreuzungsbereich

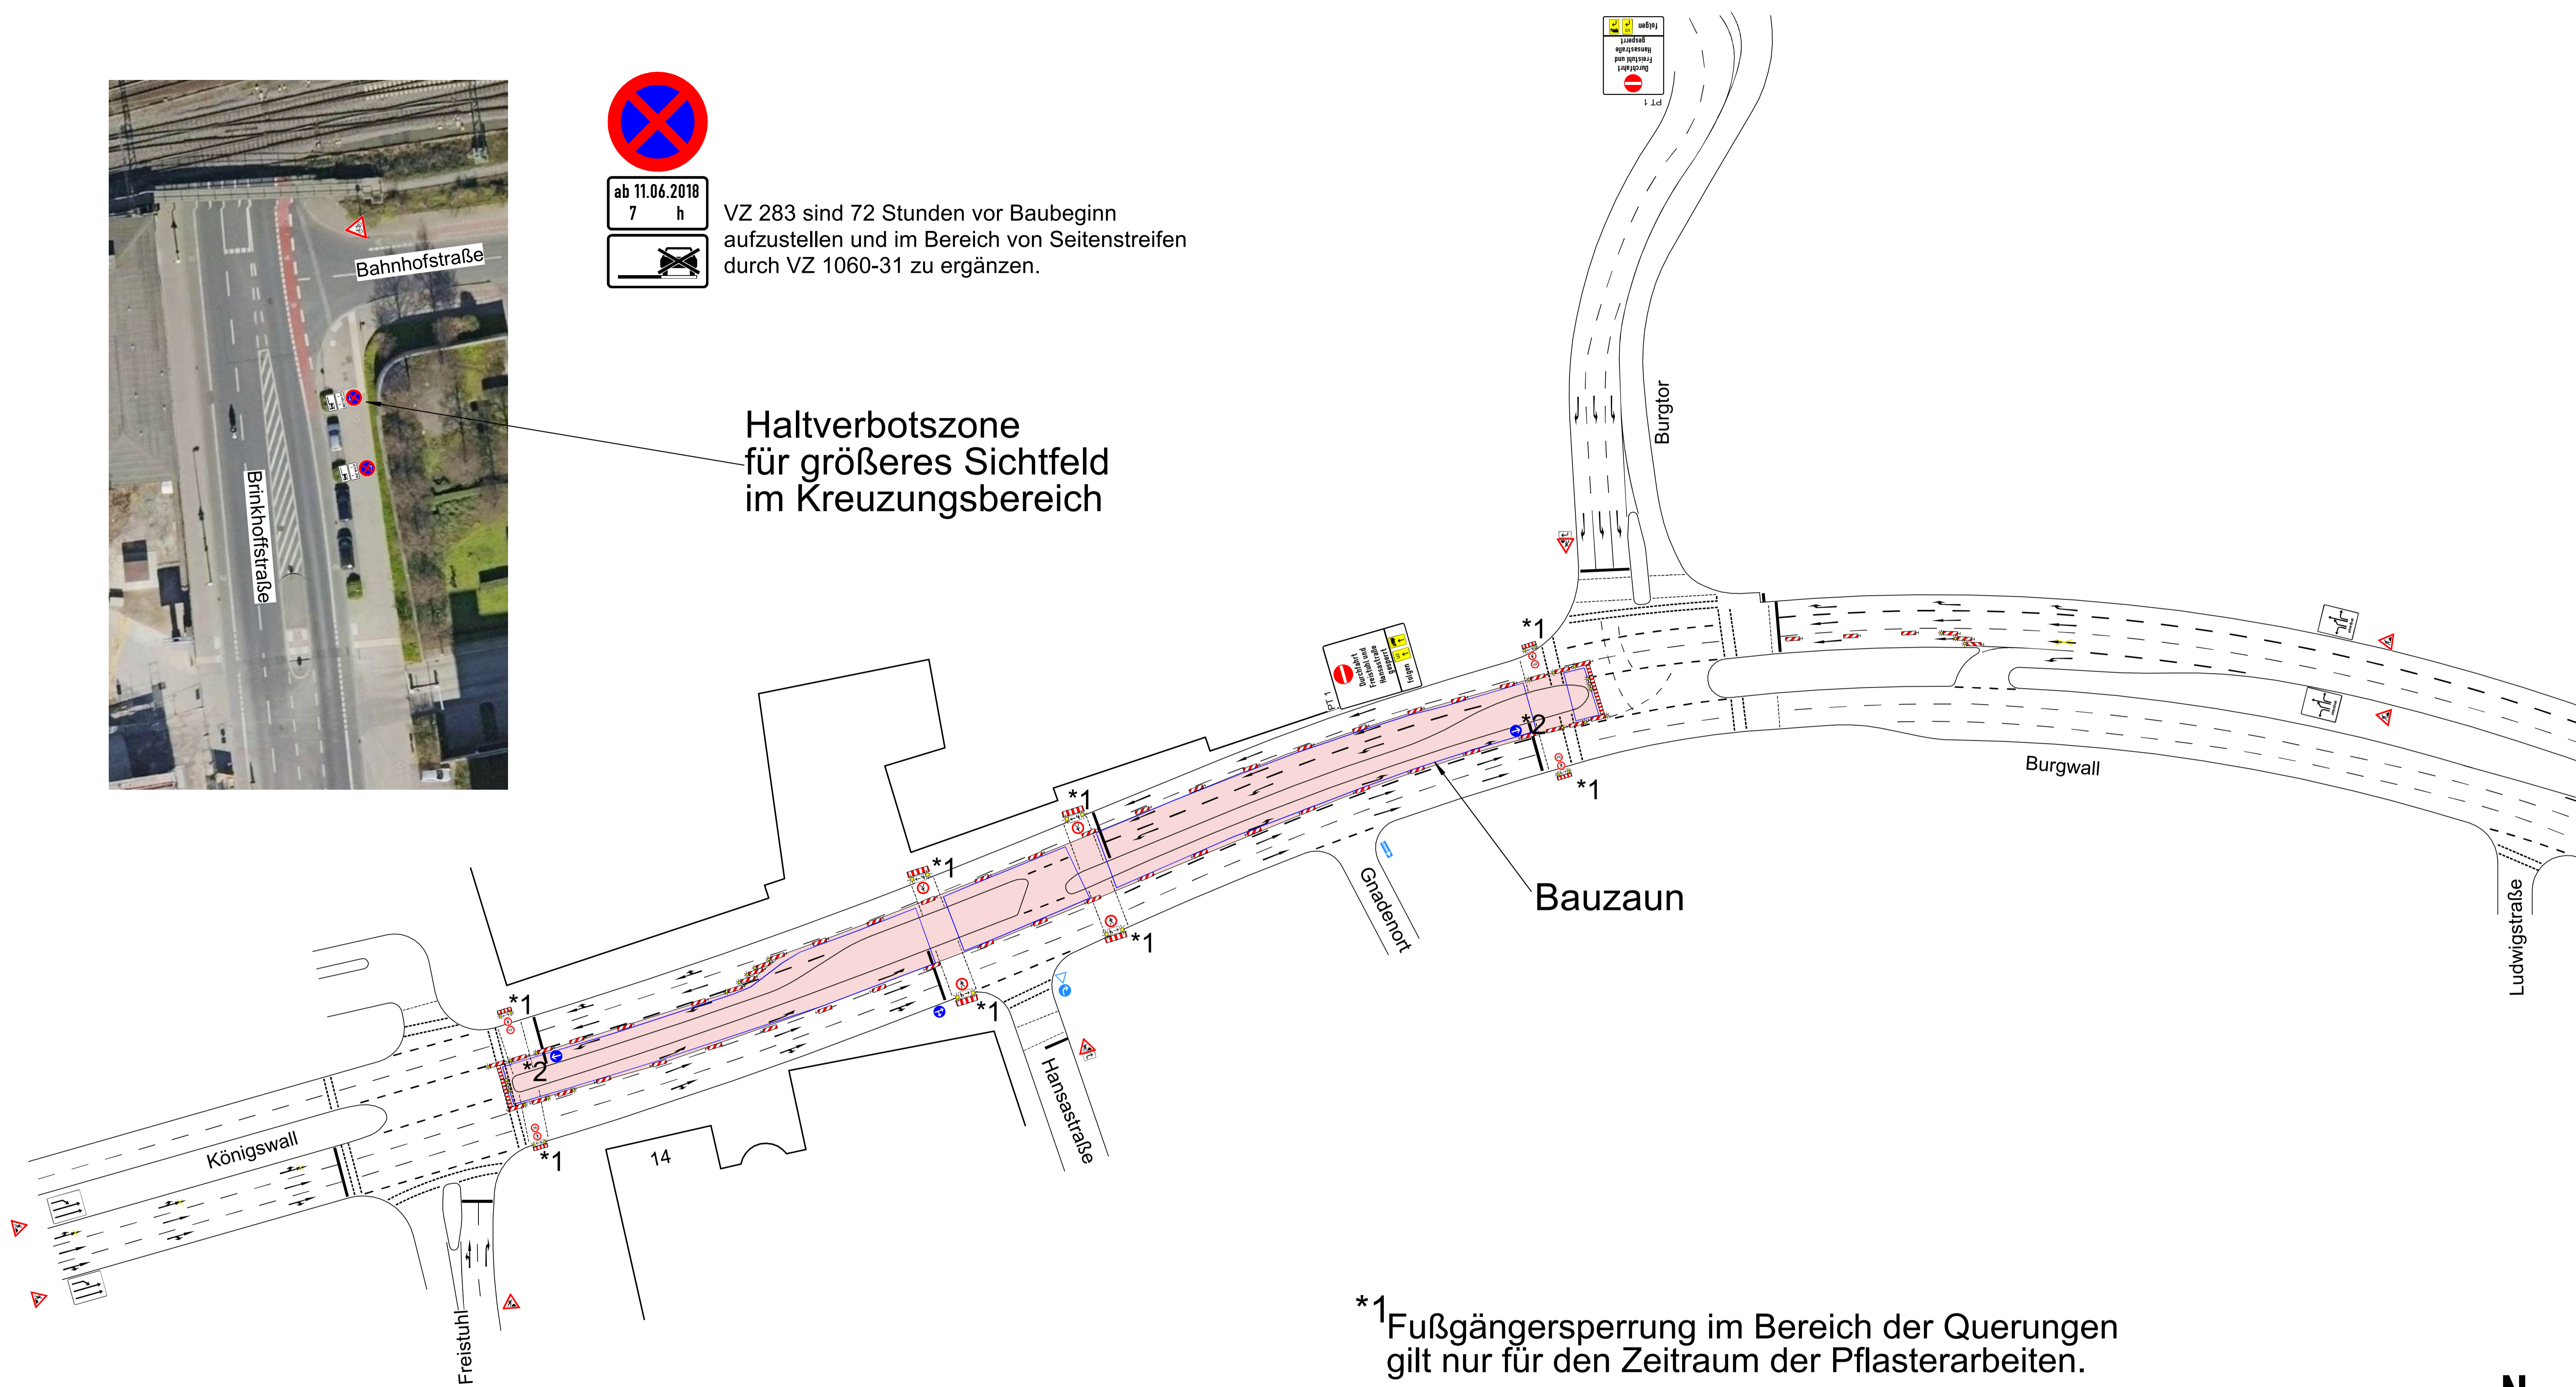

*1 Fußgängersperrung im Bereich der Querungen gilt nur für den Zeitraum der Pflasterarbeiten.

*2 Signalgeber für Linksabbieger muss abgedeckt werden.

Mittelinseln werden mit Bauzaun abgesperrt

Bauabschnitt 1
ca. 5 Wochen

Dortmund
Königswall und Burgwall
Wurzelaumsanierung

Geplante Bauzeit gesamt : 11.06.2018 - 07.09.2018
Bereitschaftsruf: 0231 - 92 52 89 11

Verkehrszeichenplan: Judith Heberle 0151 / 422 588 29	Ausführende Baufirma Köttermann GmbH & Co. KG
Projek-Nr. 108722	Plan-Nr. 1/4
Projektleiter Heinrich Jecher 0153 / 91 28 444	
Westfälische Straße 181a 44300 Dortmund Tel.: 0231 95 80 73 - 0 Fax: 0231 95 80 73 - 29 dortmund@vtr-ripkens.de	